


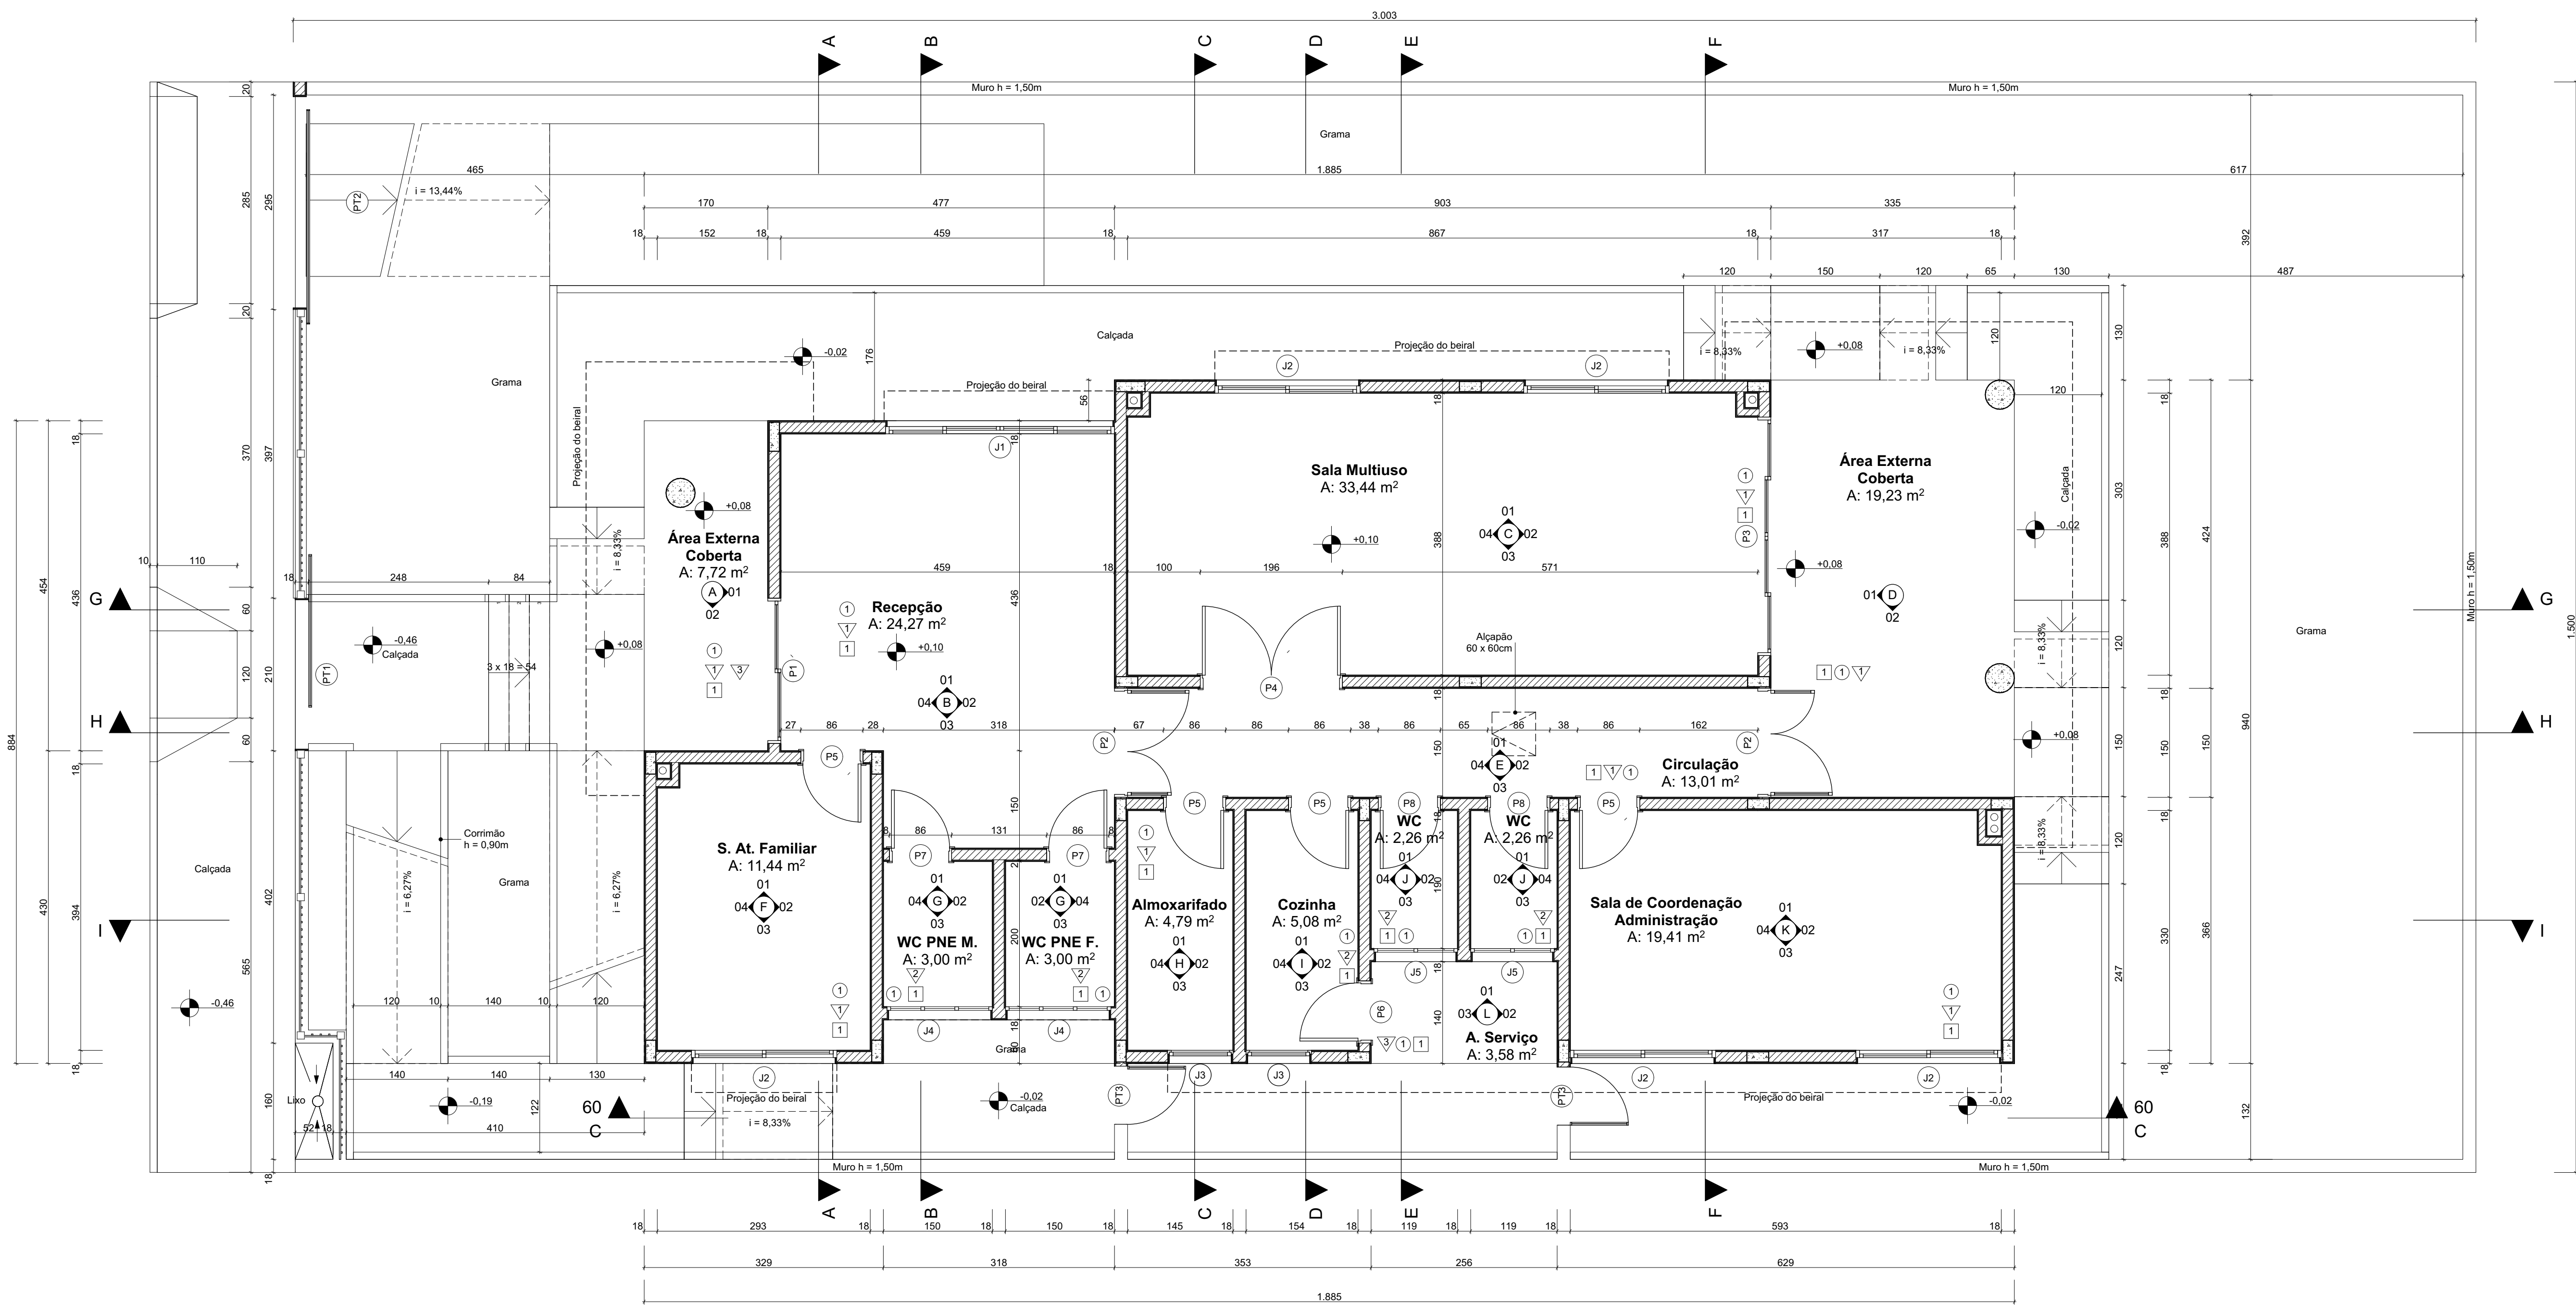

Pavimento Térreo
1:50

Quadro de Esquadrias: Portas								
Nome	P1	P2	P3	P4	P5	P6	P7	P8
Código	90071	90072	43805	42704	42704	42696	42704	42704
Descrição	Porta de vidro temperado 10mm de corredi automática (2,00x2,50m) c/m. projeto	Porta de alumínio de abrir c/ ferragens	Porta de alumínio anodizado de correr c/ ferragens	Porta chapeada de madeira angelim c/ forra, vistas e ferragens	Porta chapeada de madeira angelim c/ forra, vistas e ferragens	Porta de almofada de madeira c/ forra, vistas e ferragens	Porta chapeada de madeira angelim c/ forra, vistas e ferragens	Porta chapeada de madeira angelim c/ forra, vistas e ferragens
Vista 1:50 [cm]								
Largura x Altura [cm]	200x250	150x250	320x210	190x210	80x210	80x210	80x210	80x210
Área da Superfície [m²]	5,00	3,75	8,20	4,16	1,82	1,82	1,82	1,82
Quantidade [un]	1	2	1	1	4	1	2	2
Altura Livre [cm]	200	210	210	209	209	209	209	209
Largura Livre [cm]	94	142	155	188	78	78	78	78
Espessura Folha [cm]	4	4	4	4	4	4	4	4
Dobradiças	Sem dobradiças	6 dobradiças	Sem dobradiças	6 dobradiças	3 dobradiças	3 dobradiças	3 dobradiças	3 dobradiças
Conjunto Fechaduras	1 fechadura horizontal e 2 pinos verticais	1 fechadura horizontal e 4 pinos verticais	1 fechadura horizontal e 4 pinos verticais	1 fechadura horizontal e 4 pinos verticais	1 fechadura horizontal	1 fechadura horizontal	1 fechadura horizontal	1 fechadura horizontal
Acessórios	1 maçaneta	1 maçaneta	2 puxadores	1 maçaneta	1 maçaneta	1 maçaneta	1 maçaneta e 1 barra de apoio	1 maçaneta
Material	Alumínio	Alumínio	Alumínio	Madeira angelim	Madeira angelim	Madeira	Madeira angelim	Madeira angelim
Vidro	Vidro Temperado 10mm	Vidro Transparente 4mm	Vidro Transparente 4mm	Sem Vidro	Sem Vidro	Sem Vidro	Sem Vidro	Sem Vidro
Área Total Envidraçada	4,07	2,83	6,30	0,00	0,00	0,00	0,00	0,00
Fabricante								

Quadro de Esquadrias: Janelas					
Nome	J1	J2	J3	J4	J5
Código	47992	47992	42688	42688	42688
Descrição	Janela de alumínio anodizado (correr c/ bandeira)	Janela de alumínio anodizado (correr c/ bandeira)	Janela de alumínio anodizado (basculante)	Janela de alumínio anodizado (basculante)	Janela de alumínio anodizado (basculante)
Vista 1:50 [cm]					
Largura x Altura [cm]	315x150	200x150	90x110	145x50	115x50
Área de Superfície [m²]	4,73	3,00	0,99	0,73	0,58
Quantidade [un]	1	5	2	2	2
Altura do Peitoril [cm]	100	100	100	160	160
Material	Alumínio	Alumínio	Alumínio	Alumínio	Alumínio
Vidro	Vidro Transparente 4mm	Vidro Transparente 4mm	Vidro Transparente 4mm	Vidro Transparente 3mm	Vidro Transparente 3mm
Área Total Envidraçada	3,39	2,22	0,49	0,46	0,35
Fabricante					

Quadro de esquadrias: Portões			
Nome	PT1	PT2	PT3
Código	43805	43805	43805
Descrição	Portão de ferro galvanizado	Portão de ferro galvanizado	Portão de ferro galvanizado
Vista 1:50 [cm]			
Largura x Altura [cm]	210x160	295x164	80x150
Área de Superfície [m²]	3,36	4,83	1,20
Quantidade [un]	1	1	2
Altura Livre [cm]	160	159	150
Largura Livre [cm]	210	285	80
Espessura Folha [cm]	4	4	4
Dobradiças	Sem dobradiças	Sem dobradiças	2 dobradiças
Conjunto Fechaduras	Sem fechadura	Sem fechadura	1 fechadura horizontal
Acessórios	Trilho	Trilho	1 maçaneta
Material	Ferro galvanizado	Ferro galvanizado	Ferro galvanizado
Vidro	Sem Vidro	Sem Vidro	Sem Vidro
Fabricante			

Quadro de esquadrias: Grade fixa				
Nome	Grade	Grade	Grade	Grade
Código	43805	43805	43805	43805
Descrição	Ferro galvanizado	Ferro galvanizado	Ferro galvanizado	Ferro galvanizado
Vista 1:50 [cm]				
Altura [cm]	120	120	120	120
Largura [cm]	45	166	180	186
Área da Superfície [m²]	0,36	1,72	1,94	5,85
Quantidade [un]	1	1	1	3

Legenda

Piso	①	Piso cerâmico antiderrapante 60 X 60 cm - PEI 4 cor bege
Parede	▽	Pintura acrílica cor branca
Teto	①	Azelejo branco 20x20 cm ate o teto
	▽	Pastilhas cerâmicas 10x10 cm cor cinza ou bordô
	①	Pintura acrílica cor branca

Zonas		
Identificação	Nome	Área [m²]
A	Área Externa	7,72
B	Recepção	24,27
C	Sala Multiuso	33,44
D	Área Externa	19,23
E	Circulação	13,01
F	S. At. Familiar	11,44
G	WC PNE F.	3,00
H	WC PNE M.	3,00
I	Almoxarifado	4,79
J	Cozinha	5,08
K	WC	4,52
L	Sala de Coordenação	19,41
	A. Serviço	3,58
Total	Área Total Construída	171,66
Total Interna	Área Total Interna	141,13

Paredes			
Código	Nome	Descrição	Área [m²]
42666	Divisória	Alvenaria tijolos 6 furos 18cm	113,61
42666	Fechamento	Alvenaria tijolos 6 furos 18cm	137,86
42666	Platibanda	Alvenaria tijolos 6 furos 18cm	135,37
42666	Shaft	Alvenaria tijolos 6 furos 13cm	7,81
			394,65 m²

Alvenaria			
Código	Nome	Espessura [m]	Área [m²]
42666	Tijolo 14 cm	0,14	386,84
42666	Tijolo 9 cm	0,09	7,81

Peitoril			
Código	Descrição	Quantidade [un]	Comprimento [m]
43903	Peitoril de granito 21cm	12	20,15

Vergas e Contra-Vergas - Fck 20 Mpa			
Nome	Altura x Largura [cm]	Qtd [un]	Volume [m³]
Verga	10 x 14	21	0,71
Contra-Verga	10 x 14	9	0,36
		30	1,07 m³


Calçadas internas	
Código	43799
Nome	Calçada interna
Descrição	Calçada de concreto desempenado 6cm (13,5MPa)
Área total [m²]	92,89

Escadas e rampas internas	
Código	40089
Nome	Escada interna
Descrição	Escada de concreto armado (25MPa)
Volume [m³]	3,95


Grama	
Área de Superfície [m²]	156,21

02	DR2	ASSUNTO REV. 02	RESP. 2
01	DR1	ASSUNTO REV. 01	RESP. 1
Nº	DATA	ASSUNTO DA REVISÃO	RESPONSÁVEL


REVISÕES			
		GOVERNO DO ESTADO DE SANTA CATARINA SST - SECRETARIA DE ESTADO DA ASSISTENCIA SOCIAL, TRABALHO E HABITAÇÃO	
PROPRIETÁRIO: Secretaria de Estado da Assist. Social, Trab. e Habitação		MUNICÍPIO: Conforme edital	
OBRA: CRAS - Centro de Referência da Assist. Social		ESCRITÓRIO REGIONAL: SPG - Secretaria de Estado do Planejamento	
LOCAL: Conforme edital		TIPO: Edificação pública em 1 pav. em alvenaria e concreto armado	
ARG. ELSA CRISTINA DE ABREU KONESKO CAU: 17.947-0/SC		PROJETO: CRAS	
ARG. BARBARA MARTINS GODENY CAU: A49787-8		REVISÃO: Planta Baixa Térreo	
ENG. CIVIL RAFAEL L. TEIXEIRA DA SILVA CREA-SC: 052547-8		DESENHO: ANDRÉ RICARDO DE FREITAS CAU: 31.474.952	
		DATA: 15/07/2021	
ARTHUR D'OPPELA BRUNO CAMPOS GABRIEL ALVES ROSETH GABRIEL VIEIRA LUIZ MASTRELLI YASMIN REZENDE		ESCALA DO DESENHO: INDICADA	
		ARQ. 01	

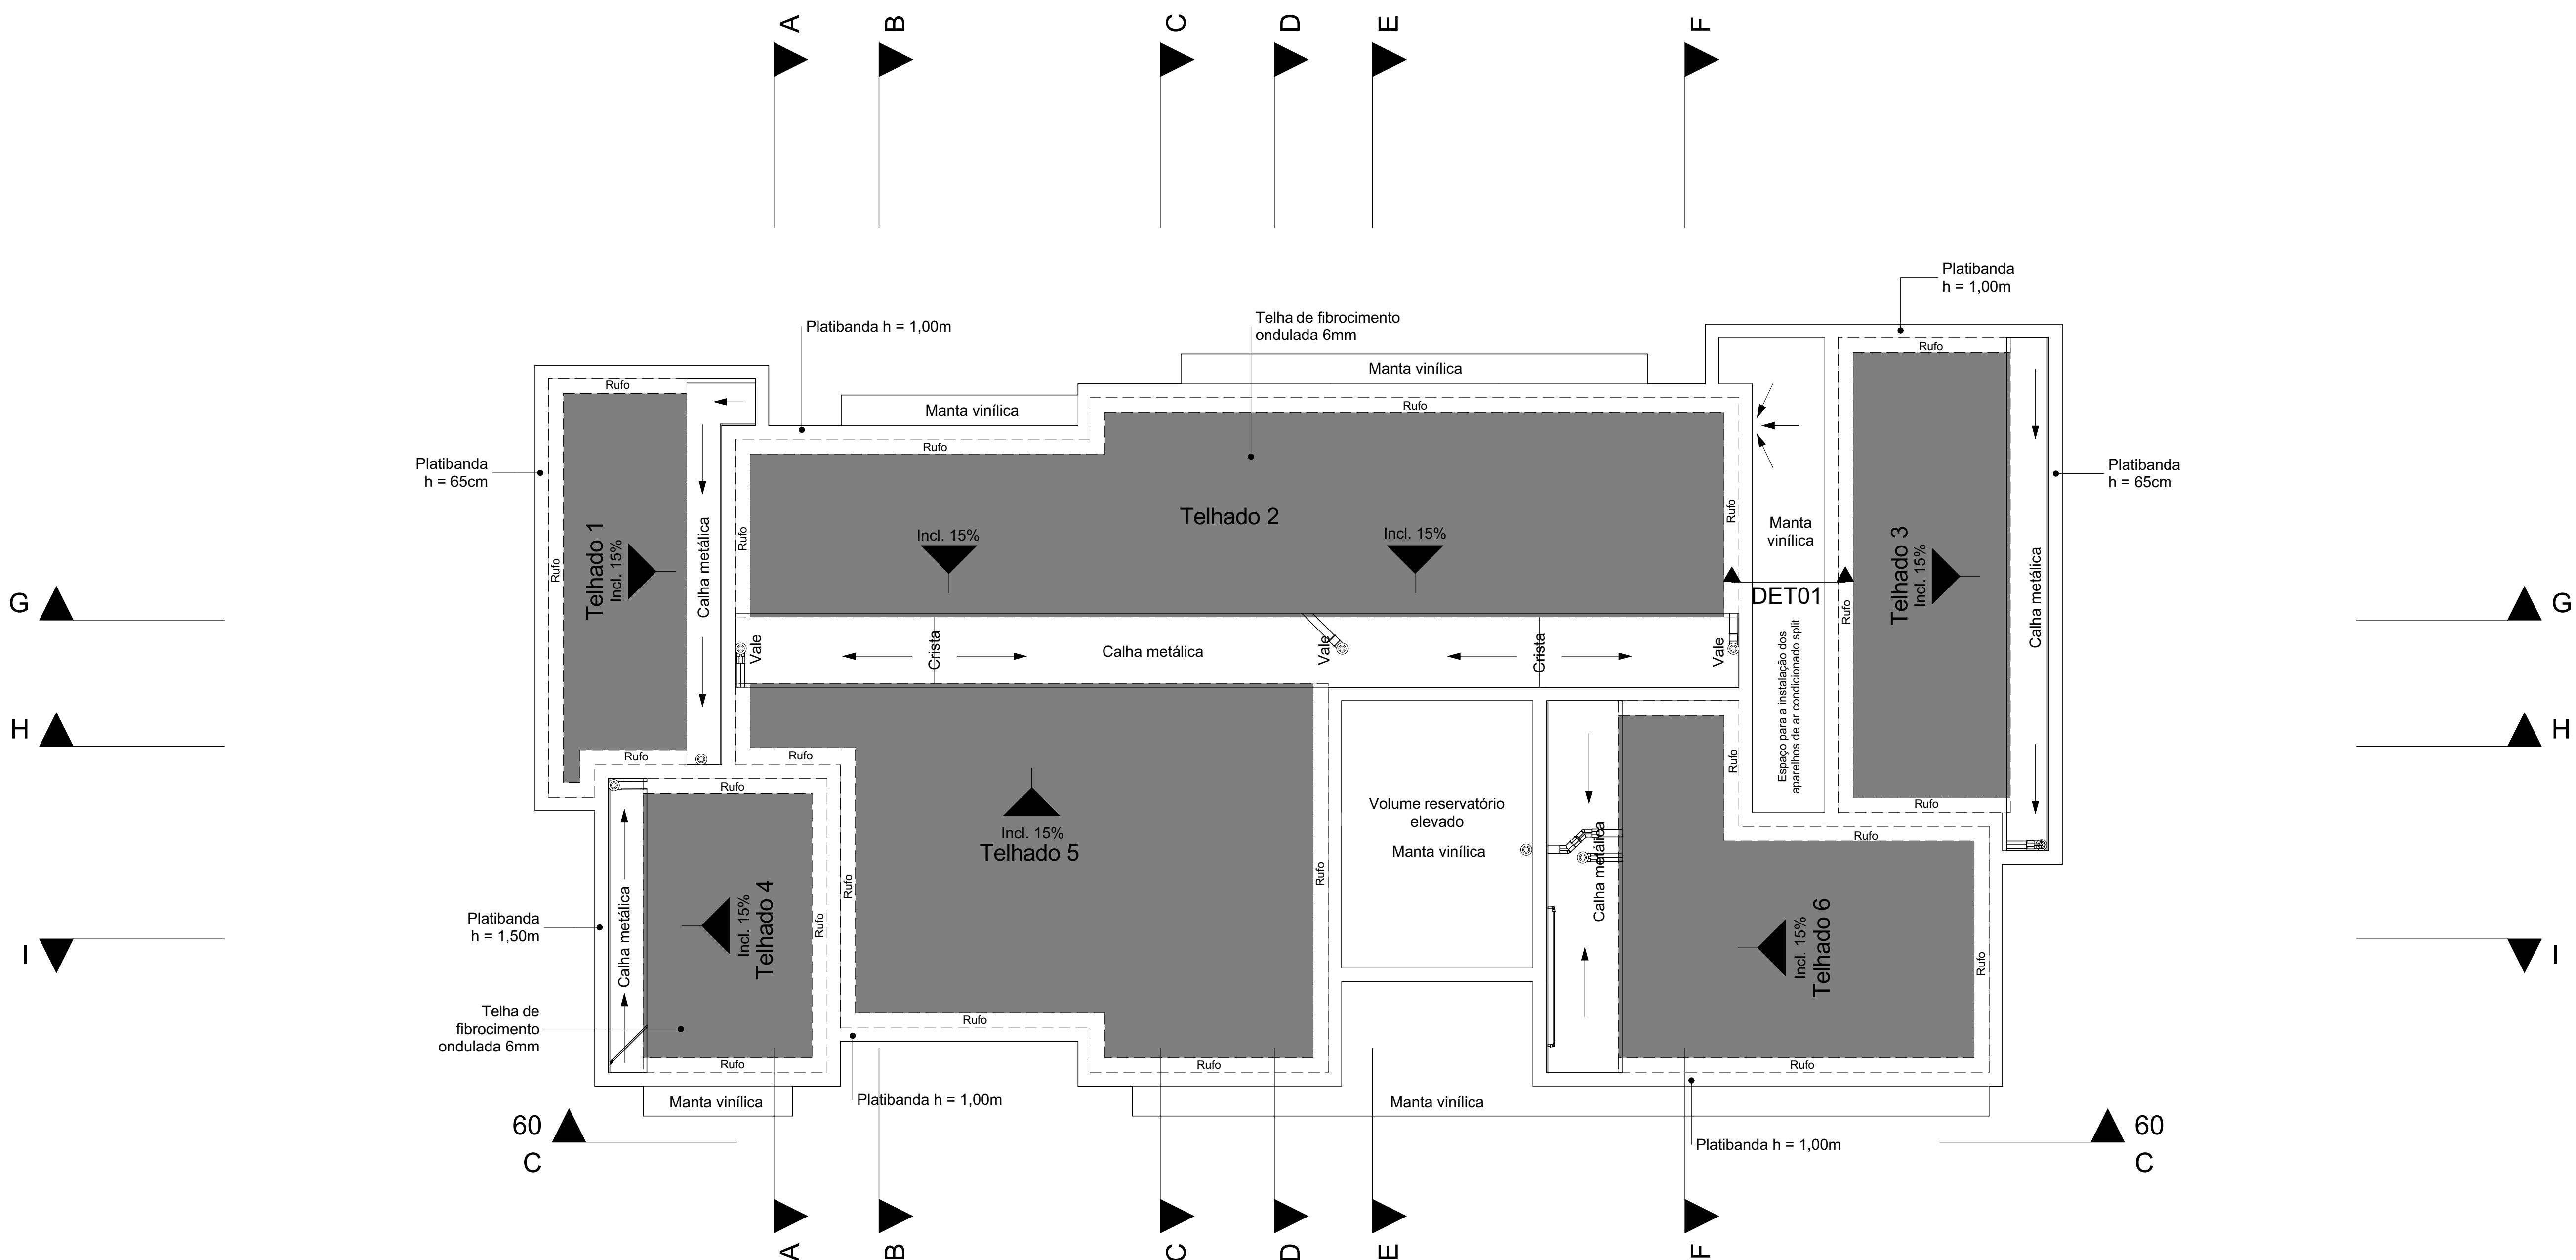


Cobertura
1:50

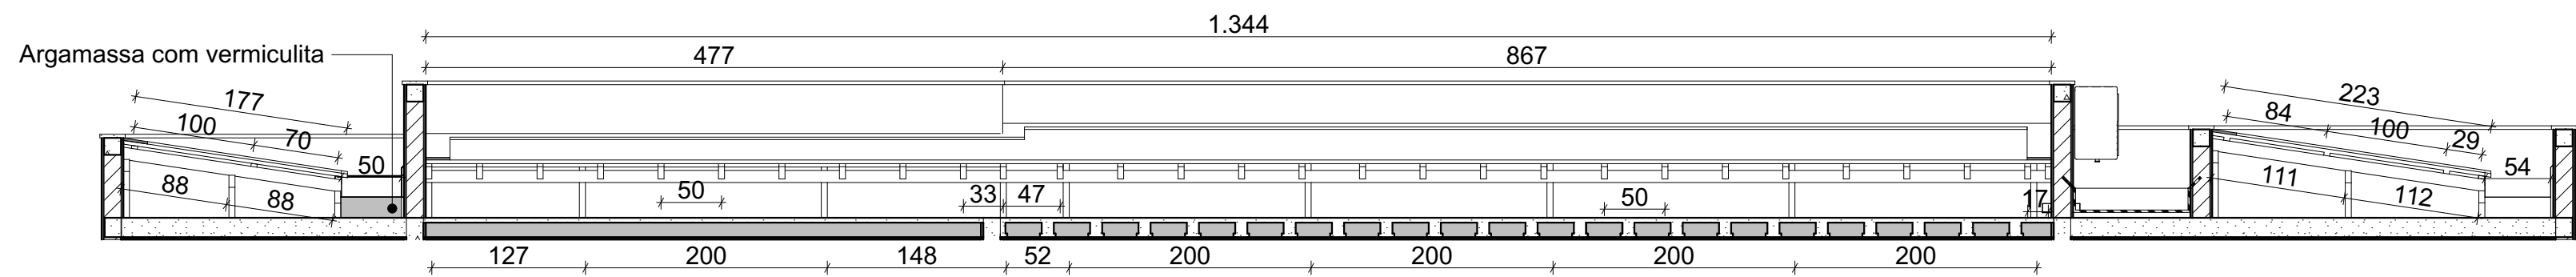


Corte do telhado - T1, T2, T3
1:50

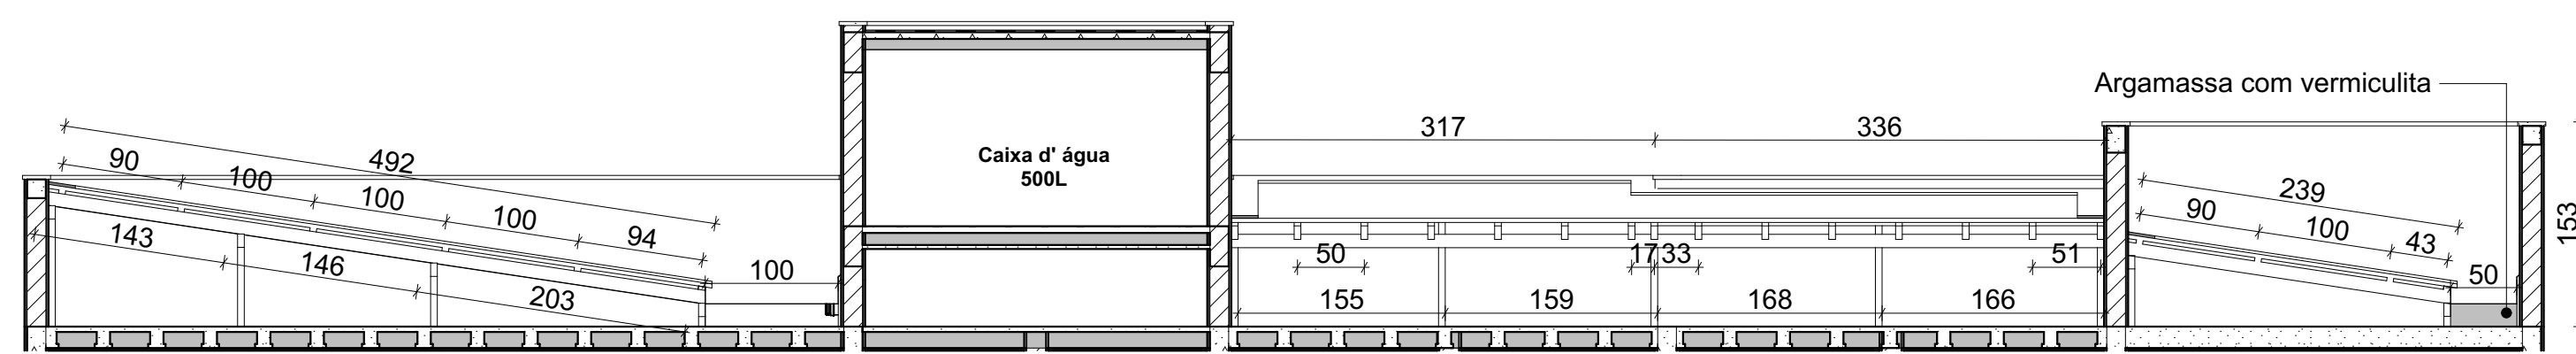


Corte do telhado - T4, T5, T6
1:50

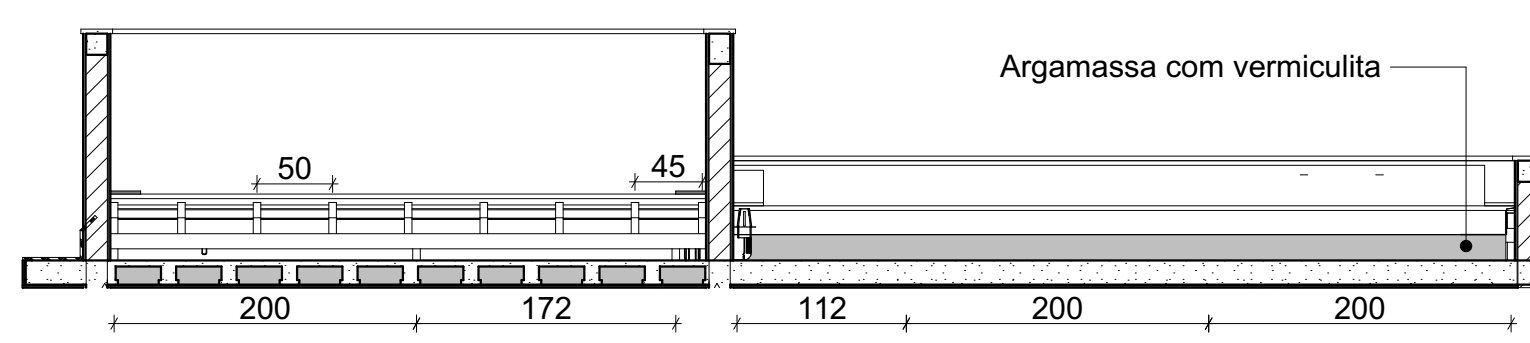


Corte do telhado - T1, T4
1:50

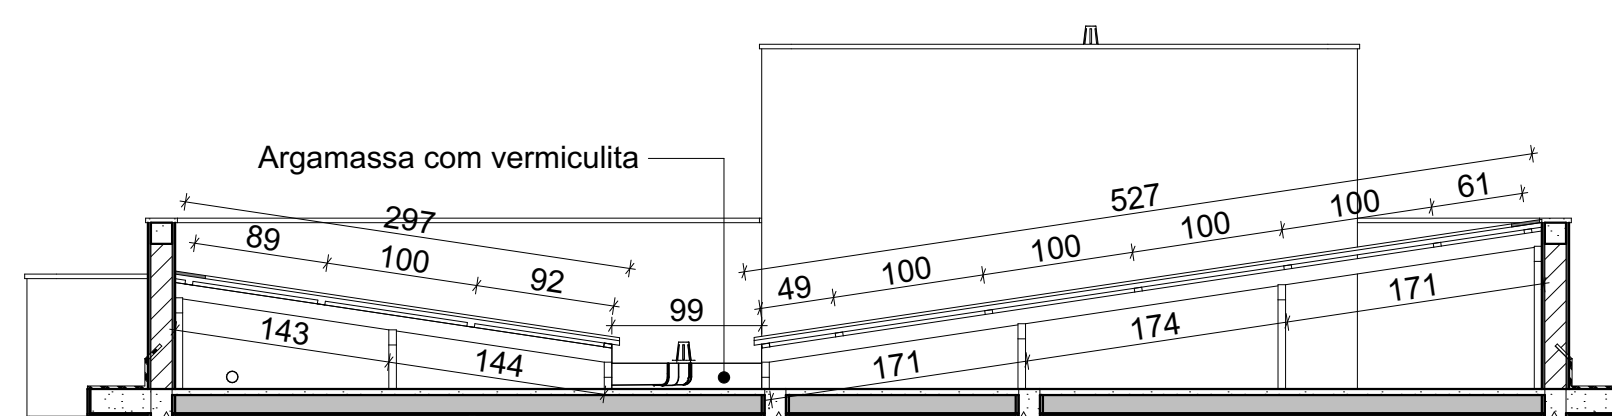

Corte do telhado - T2, T5
1:50

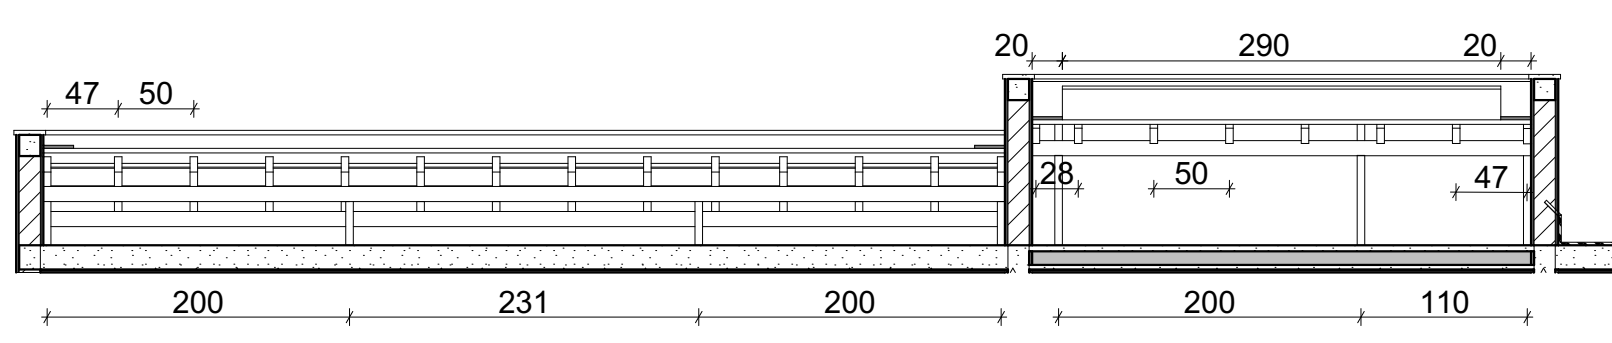

Corte do telhado - T3, T6
1:50

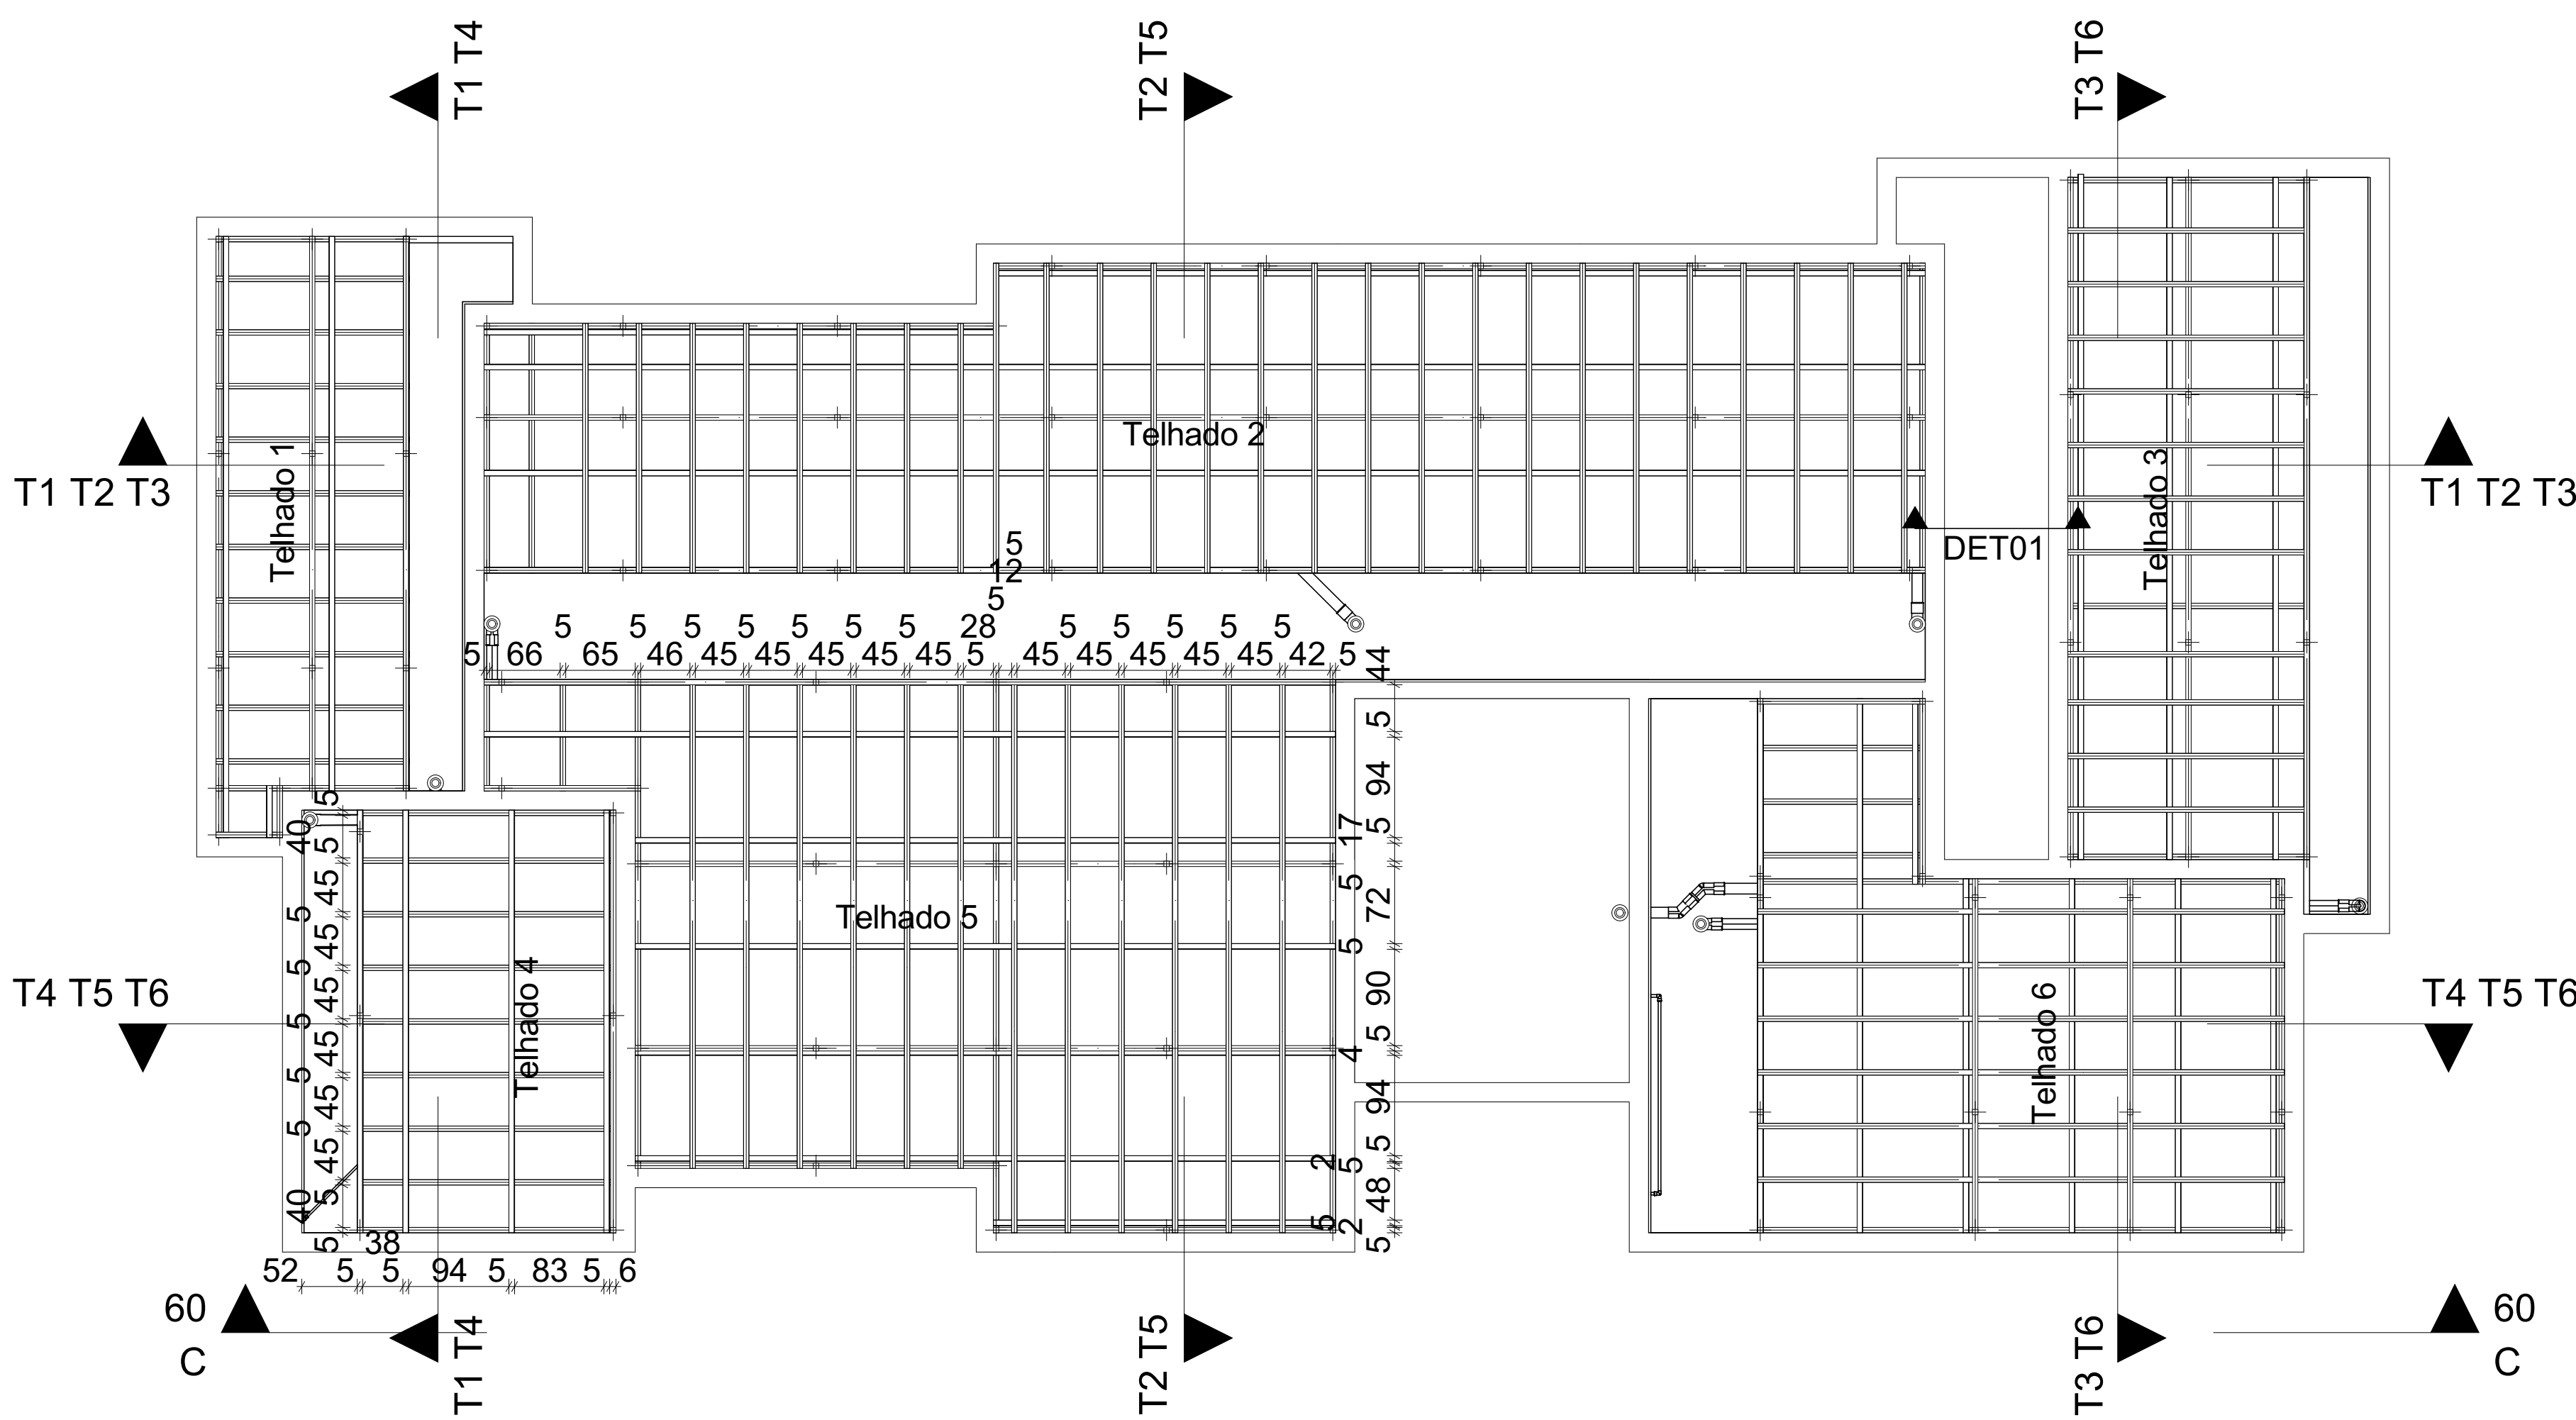

Cobertura - Madeiramento
1:50



Perspectiva - Madeiramento telhado


Coberturas e Proteções			
Código	Nome	Descrição	Área [m²]
42721	Madeiramento do Telhado	Estrutura de madeira vão médio 15m telha fibrocimento	157,71
42729	Telha	Cobertura com telha de fibrocimento 6 mm	125,08
42737	Rufos	Rufos metálicos colocados	16,17

Impermeabilização			
Código	Nome	Descrição	Área [m²]
42804	Manta Vinílica	Impermeabilização c/ manta vinílica c/ prot. mecânica 2cm	38,29

Pingadeira			
Código	Nome	Descrição	Comprimento [m]
90078	Pingadeira	Pingadeira de granito	106,75


Argamassa sob a Calha		
Código	Nome	Volume [m³]
AUX-VER-010	Argamassa com Vermiculita	0,80


Calhas				
Código	Nome	Descrição	Área [m²]	Altura [cm]
Calha T1	Calha	Calha de alumínio	2,40	57
Calha T1	Calha	Calha de alumínio	0,40	63
Calha T2/5	Calha	Calha de alumínio	5,47	107
Calha T2/5	Calha	Calha de alumínio	7,87	110
Calha T3	Calha	Calha de alumínio	3,74	62
Calha T4	Calha	Calha de alumínio	1,96	57
Calha T6	Calha	Calha de alumínio	4,96	107

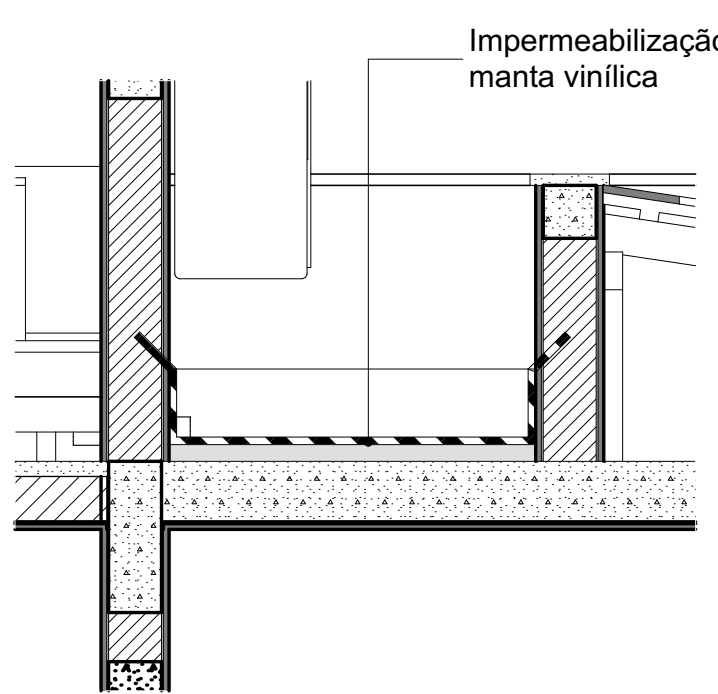

DET01 - Impermeabilização
1:20


02	DR2	ASSUNTO REV. 02	RESP. 2
01	DR1	ASSUNTO REV. 01	RESP. 1
Nº	DATA	ASSUNTO DA REVISÃO	RESPONSÁVEL
REVISÕES			
GOVERNO DO ESTADO DE SANTA CATARINA SST - SECRETARIA DE ESTADO DA ASSISTÊNCIA SOCIAL, TRABALHO E HABITAÇÃO			
PROPRIETÁRIO: Secretaria de Estado da Assist. Social, Trab. e Habitação		MUNICÍPIO: Conforme edital	
OBRA: CRAS - Centro de Referência da Assist. Social		ESCRITÓRIO REGIONAL: SPG - Secretaria de Estado do Planejamento	
LOCAL: Conforme edital		TIPO: Edificação pública em 1 pav., em alvenaria e concreto armado	
ARG. ELSA CRISTINA DE ABREU KONESKI CAU: 17.047-0/SC		PROJETO: CRAS	
ARG. BARBARA MARTINS GODENY CAU: A40787-8		REFERÊNCIA: Cobertura e madeiramento	
ENG. CIVIL RAFAEL F. TEIXEIRA DA SILVA CREA-SC: 052547-8		DESENHO: ANDRÉ RICARDO DE FREITAS CAU: 31.474.952	
ARTHUR D'ORFILA BRUNO CAMPOS GABRIELA DE SOUZA LARISSA MACHADO LUIS MATEUS YASMIN REZENDE		DATA: 15/07/2021 ESCALA DO DESENHO: INDICADA ARQUIVO: CRAS-PE-ARG_2021.ppt	

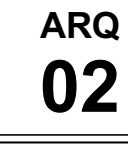

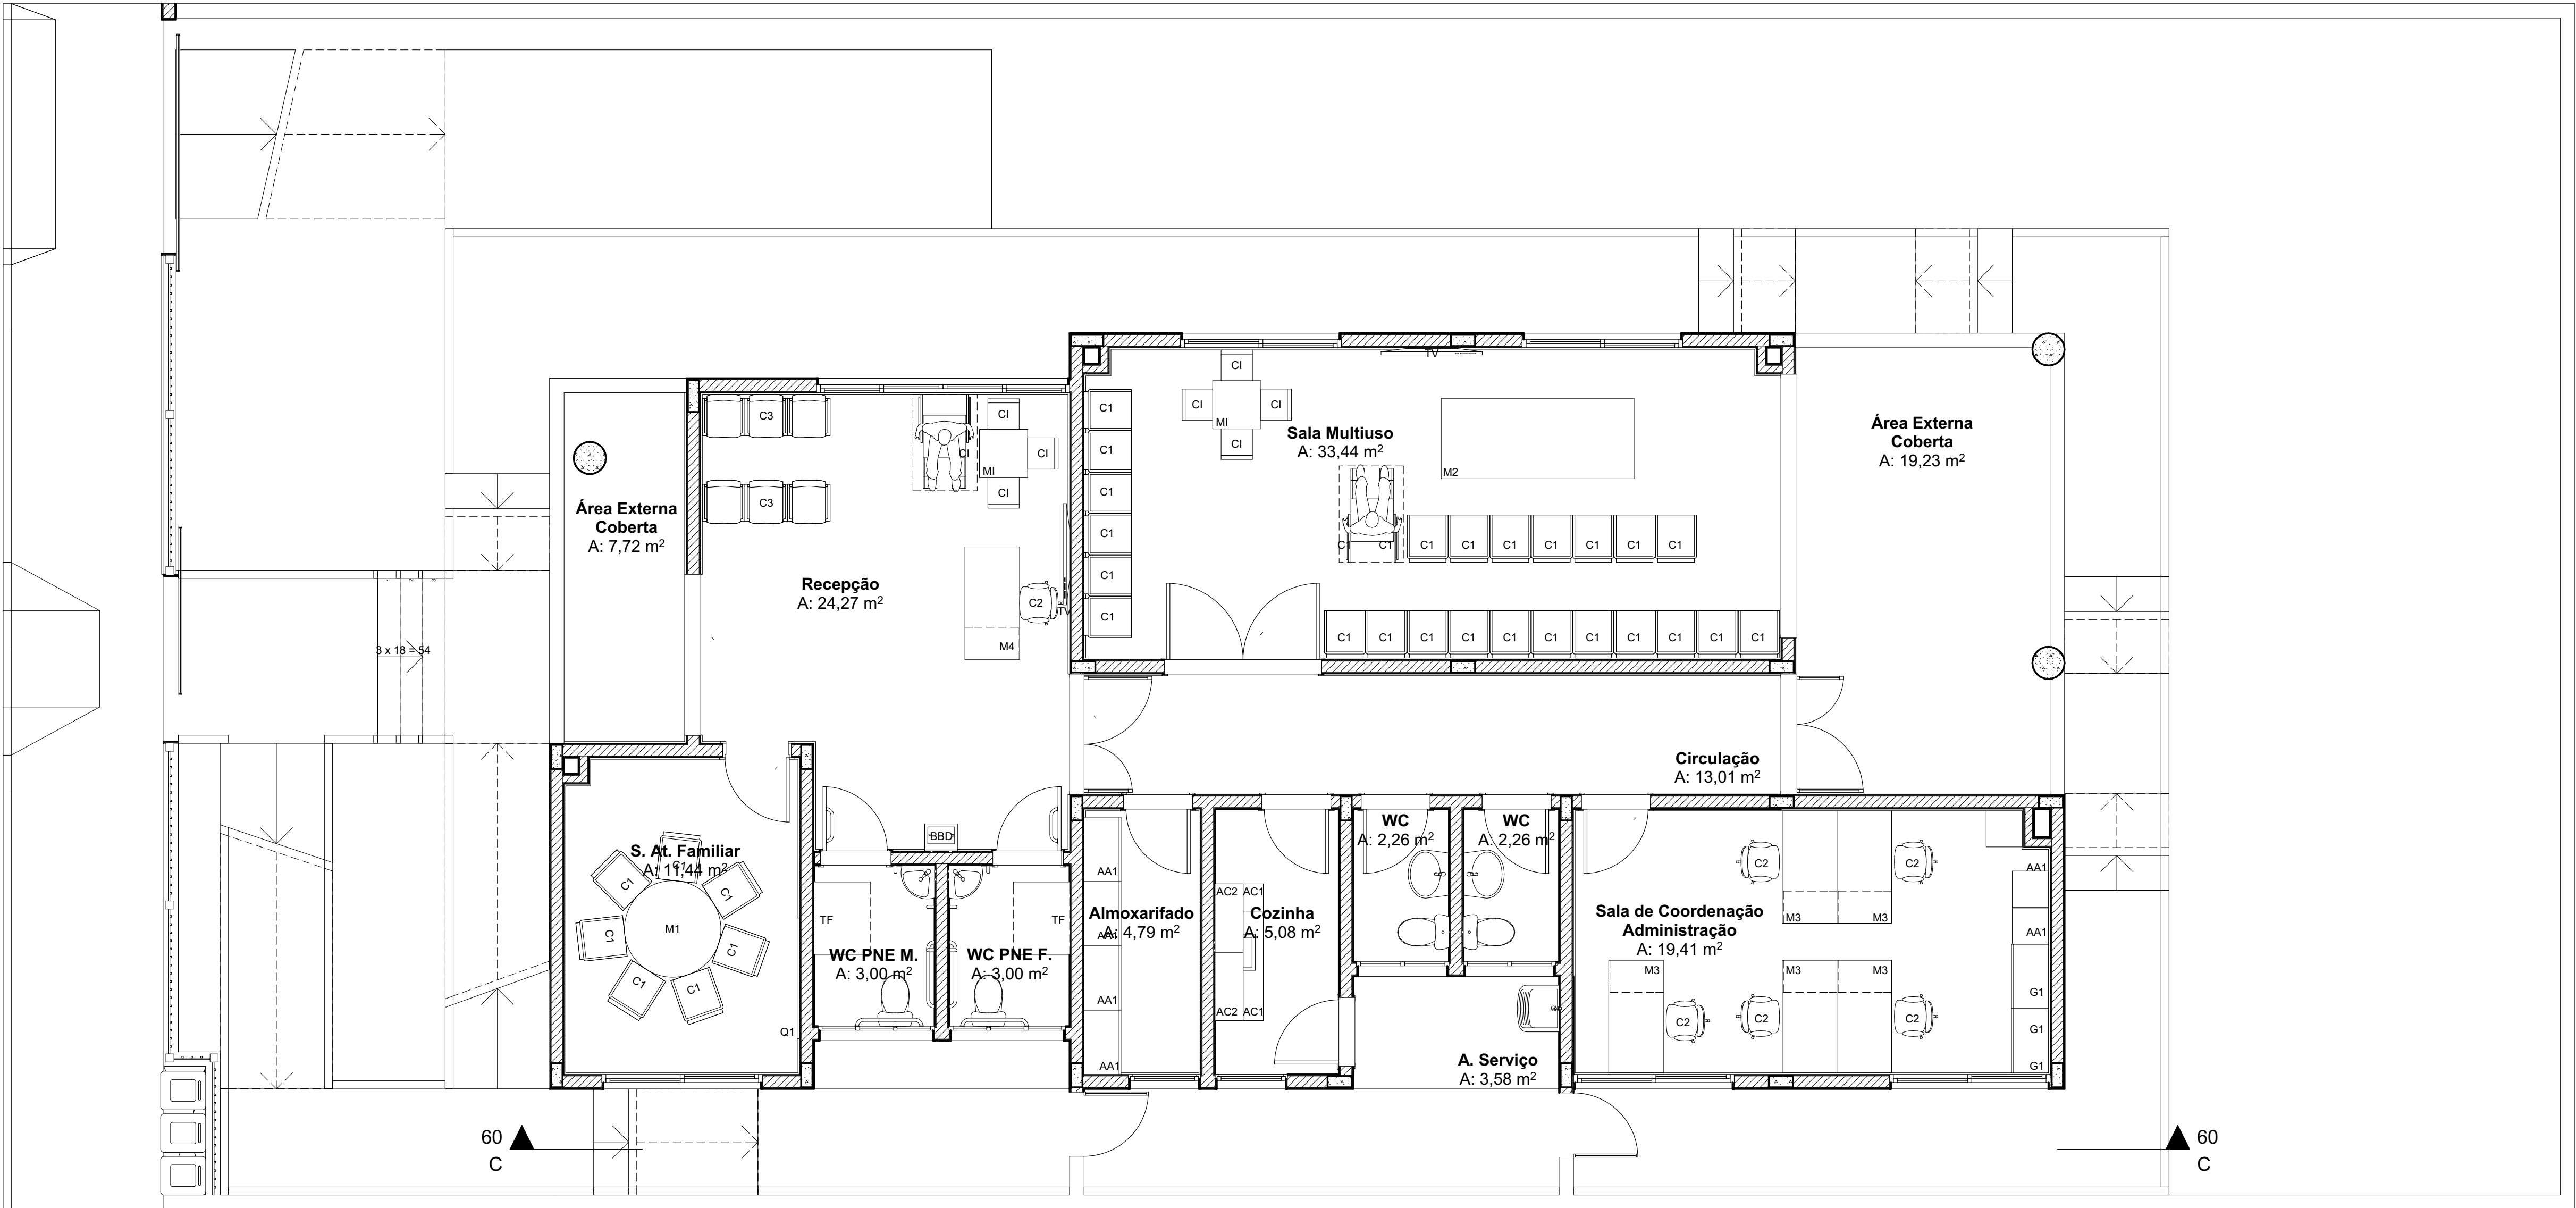


Pavimento Térreo - Humanizada
1:50

Inventário de Objetos por Zona		
Legenda	Descrição	Quantidade [un]
Almoxarifado		
AA1	Armário alto	4
Cozinha		
AC1	Armário de cozinha aéreo	2
AC2	Armário de cozinha baixo	2
Recepção		
BBD	Debedouro	1
C2	Cadeira giratória	1
C3	Longarinas de 3 lugares	2
C1	Cadeira infantil	3
M4	Mesa de trabalho para recepção	1
M1	Mesa infantil	1
TV	Televisão	1
S. At. Familiar		
C1	Cadeira fixa empilhável sem braço	7
M1	Mesa redonda	1
Q1	Quadro branco	1
Sala de Coordenação		
AA1	Armário alto	2
C2	Cadeira giratória	5
G1	Gaveteiro com chave	3
M3	Mesa de trabalho	5
Sala Multitudo		
C1	Cadeira fixa empilhável sem braço	24
C1	Cadeira infantil	4
M2	Mesa retangular	1
M1	Mesa infantil	1
TV	Televisão	1
WC PNE F.		
Fraldário	Trocador de fralda retrátil	1
WC PNE M.		
Fraldário	Trocador de fralda retrátil	1

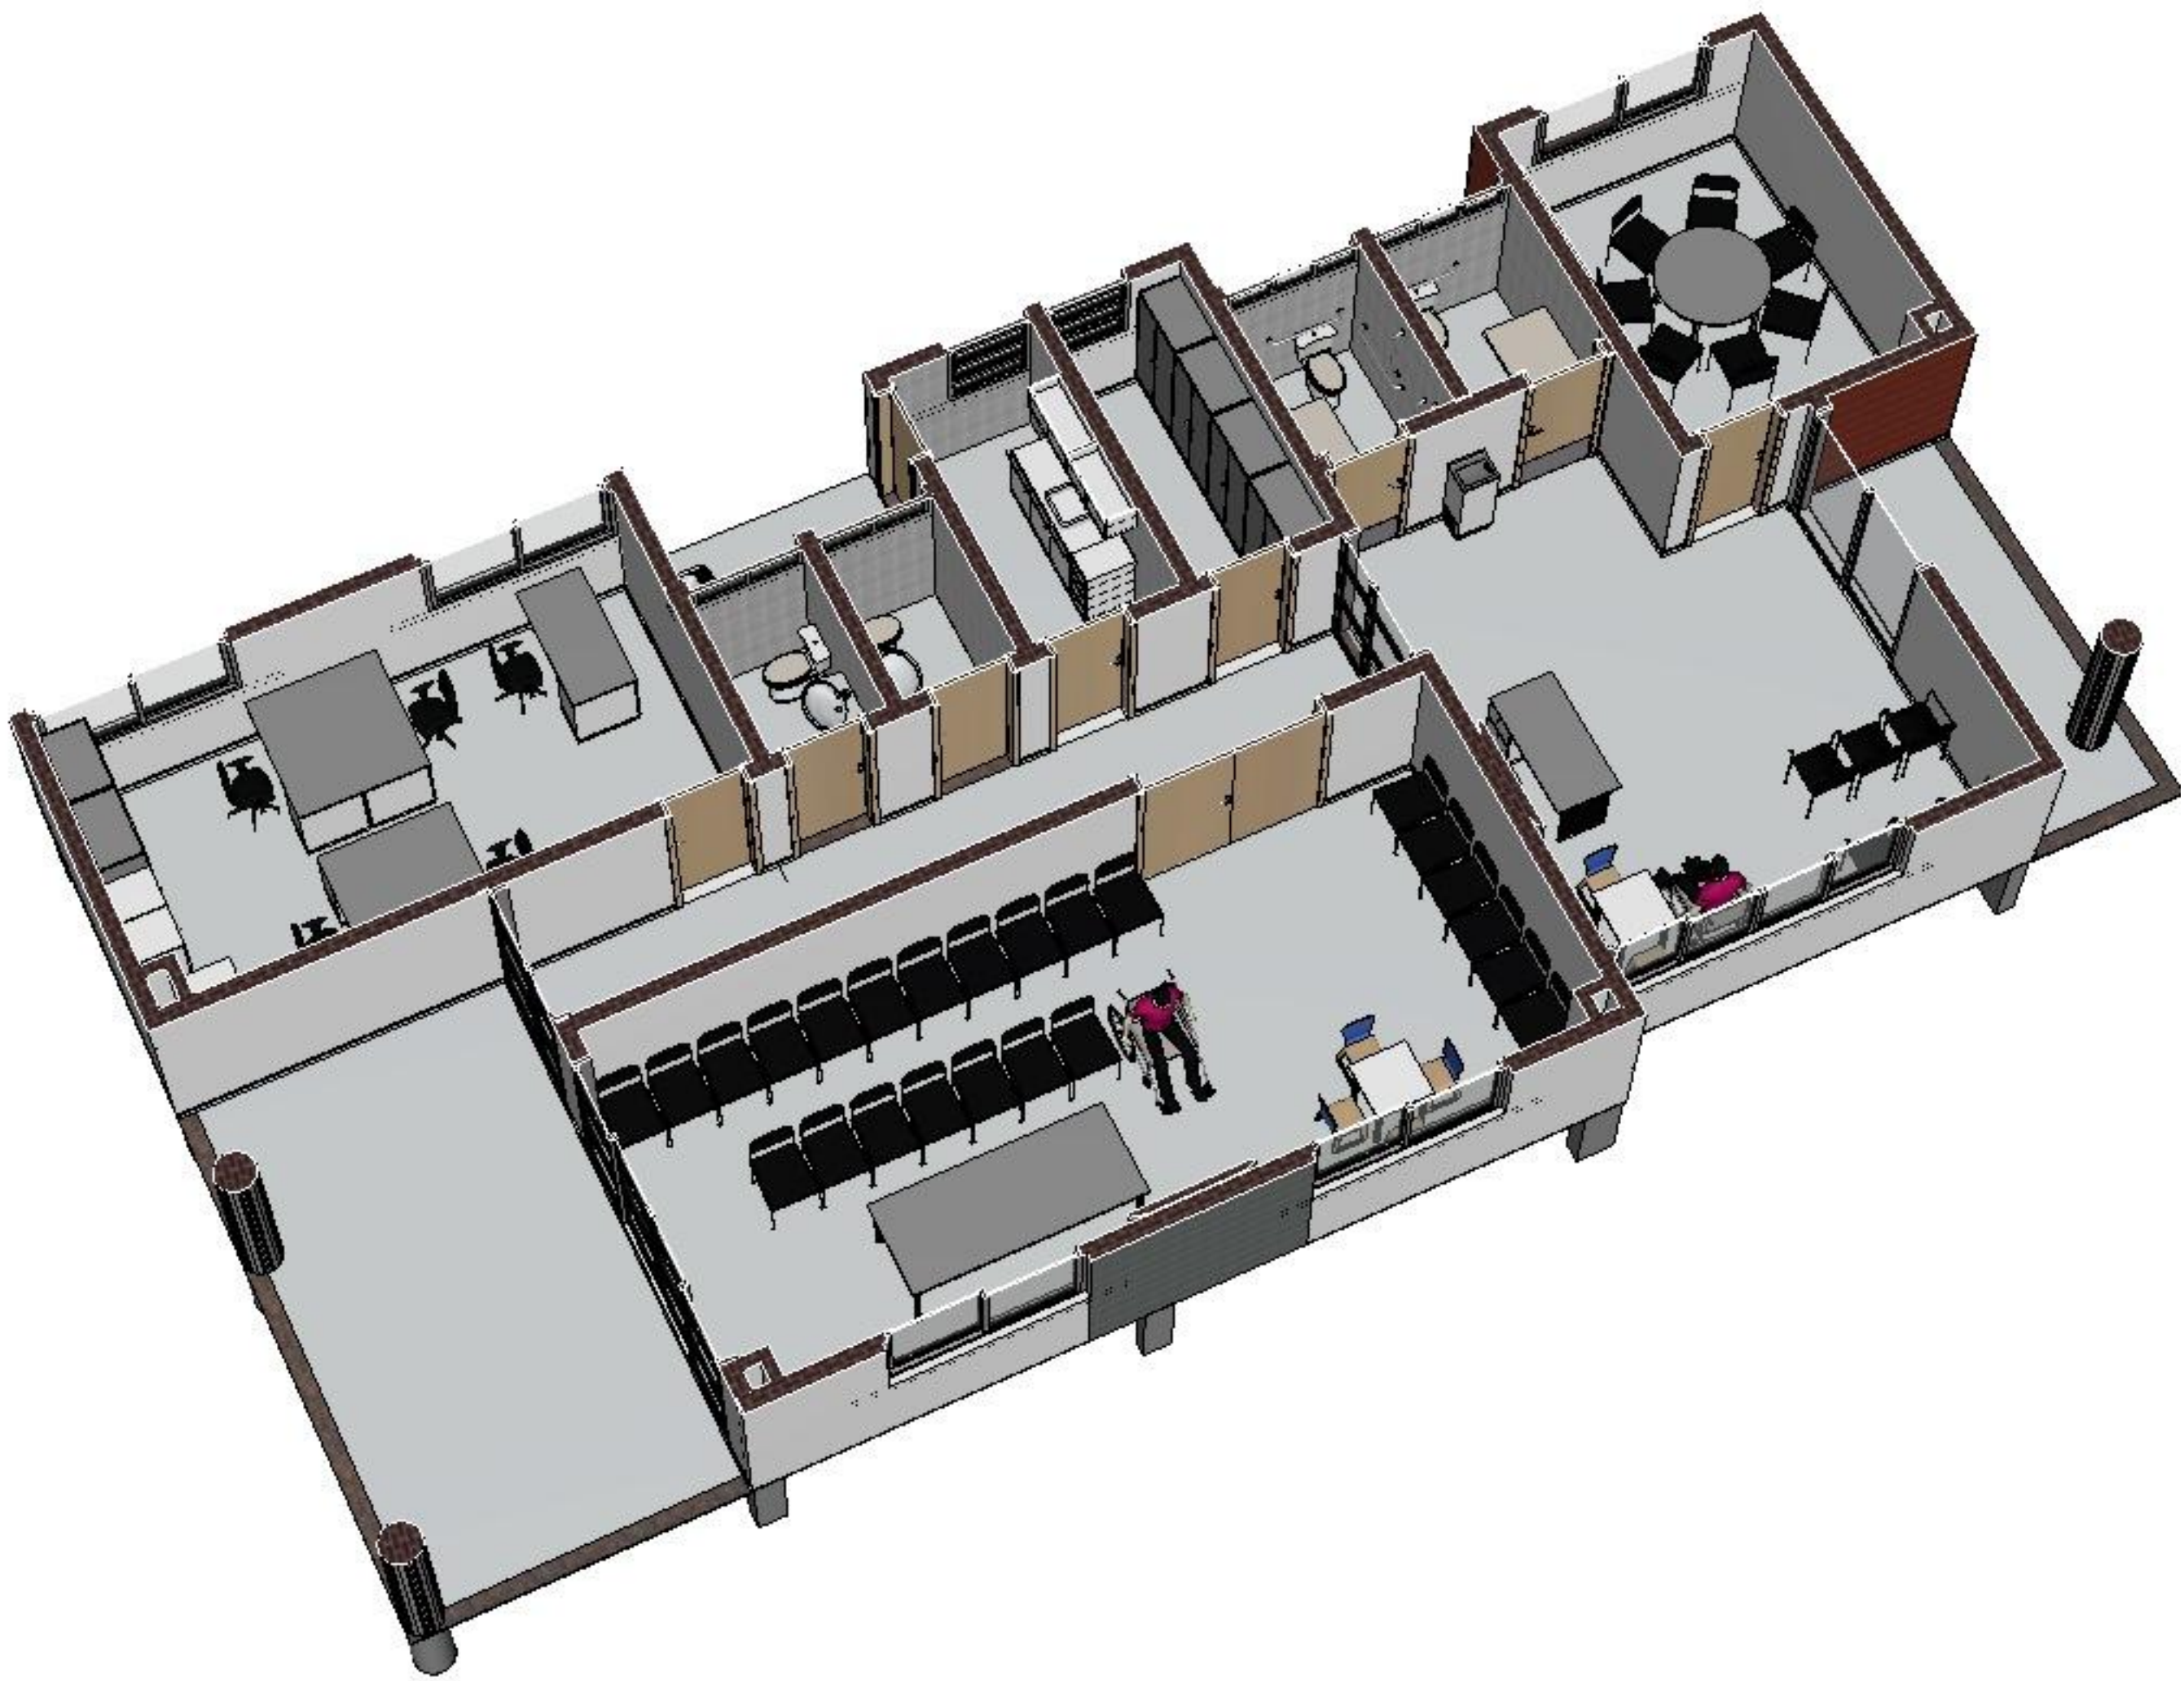


Perspectiva - Humanizada I

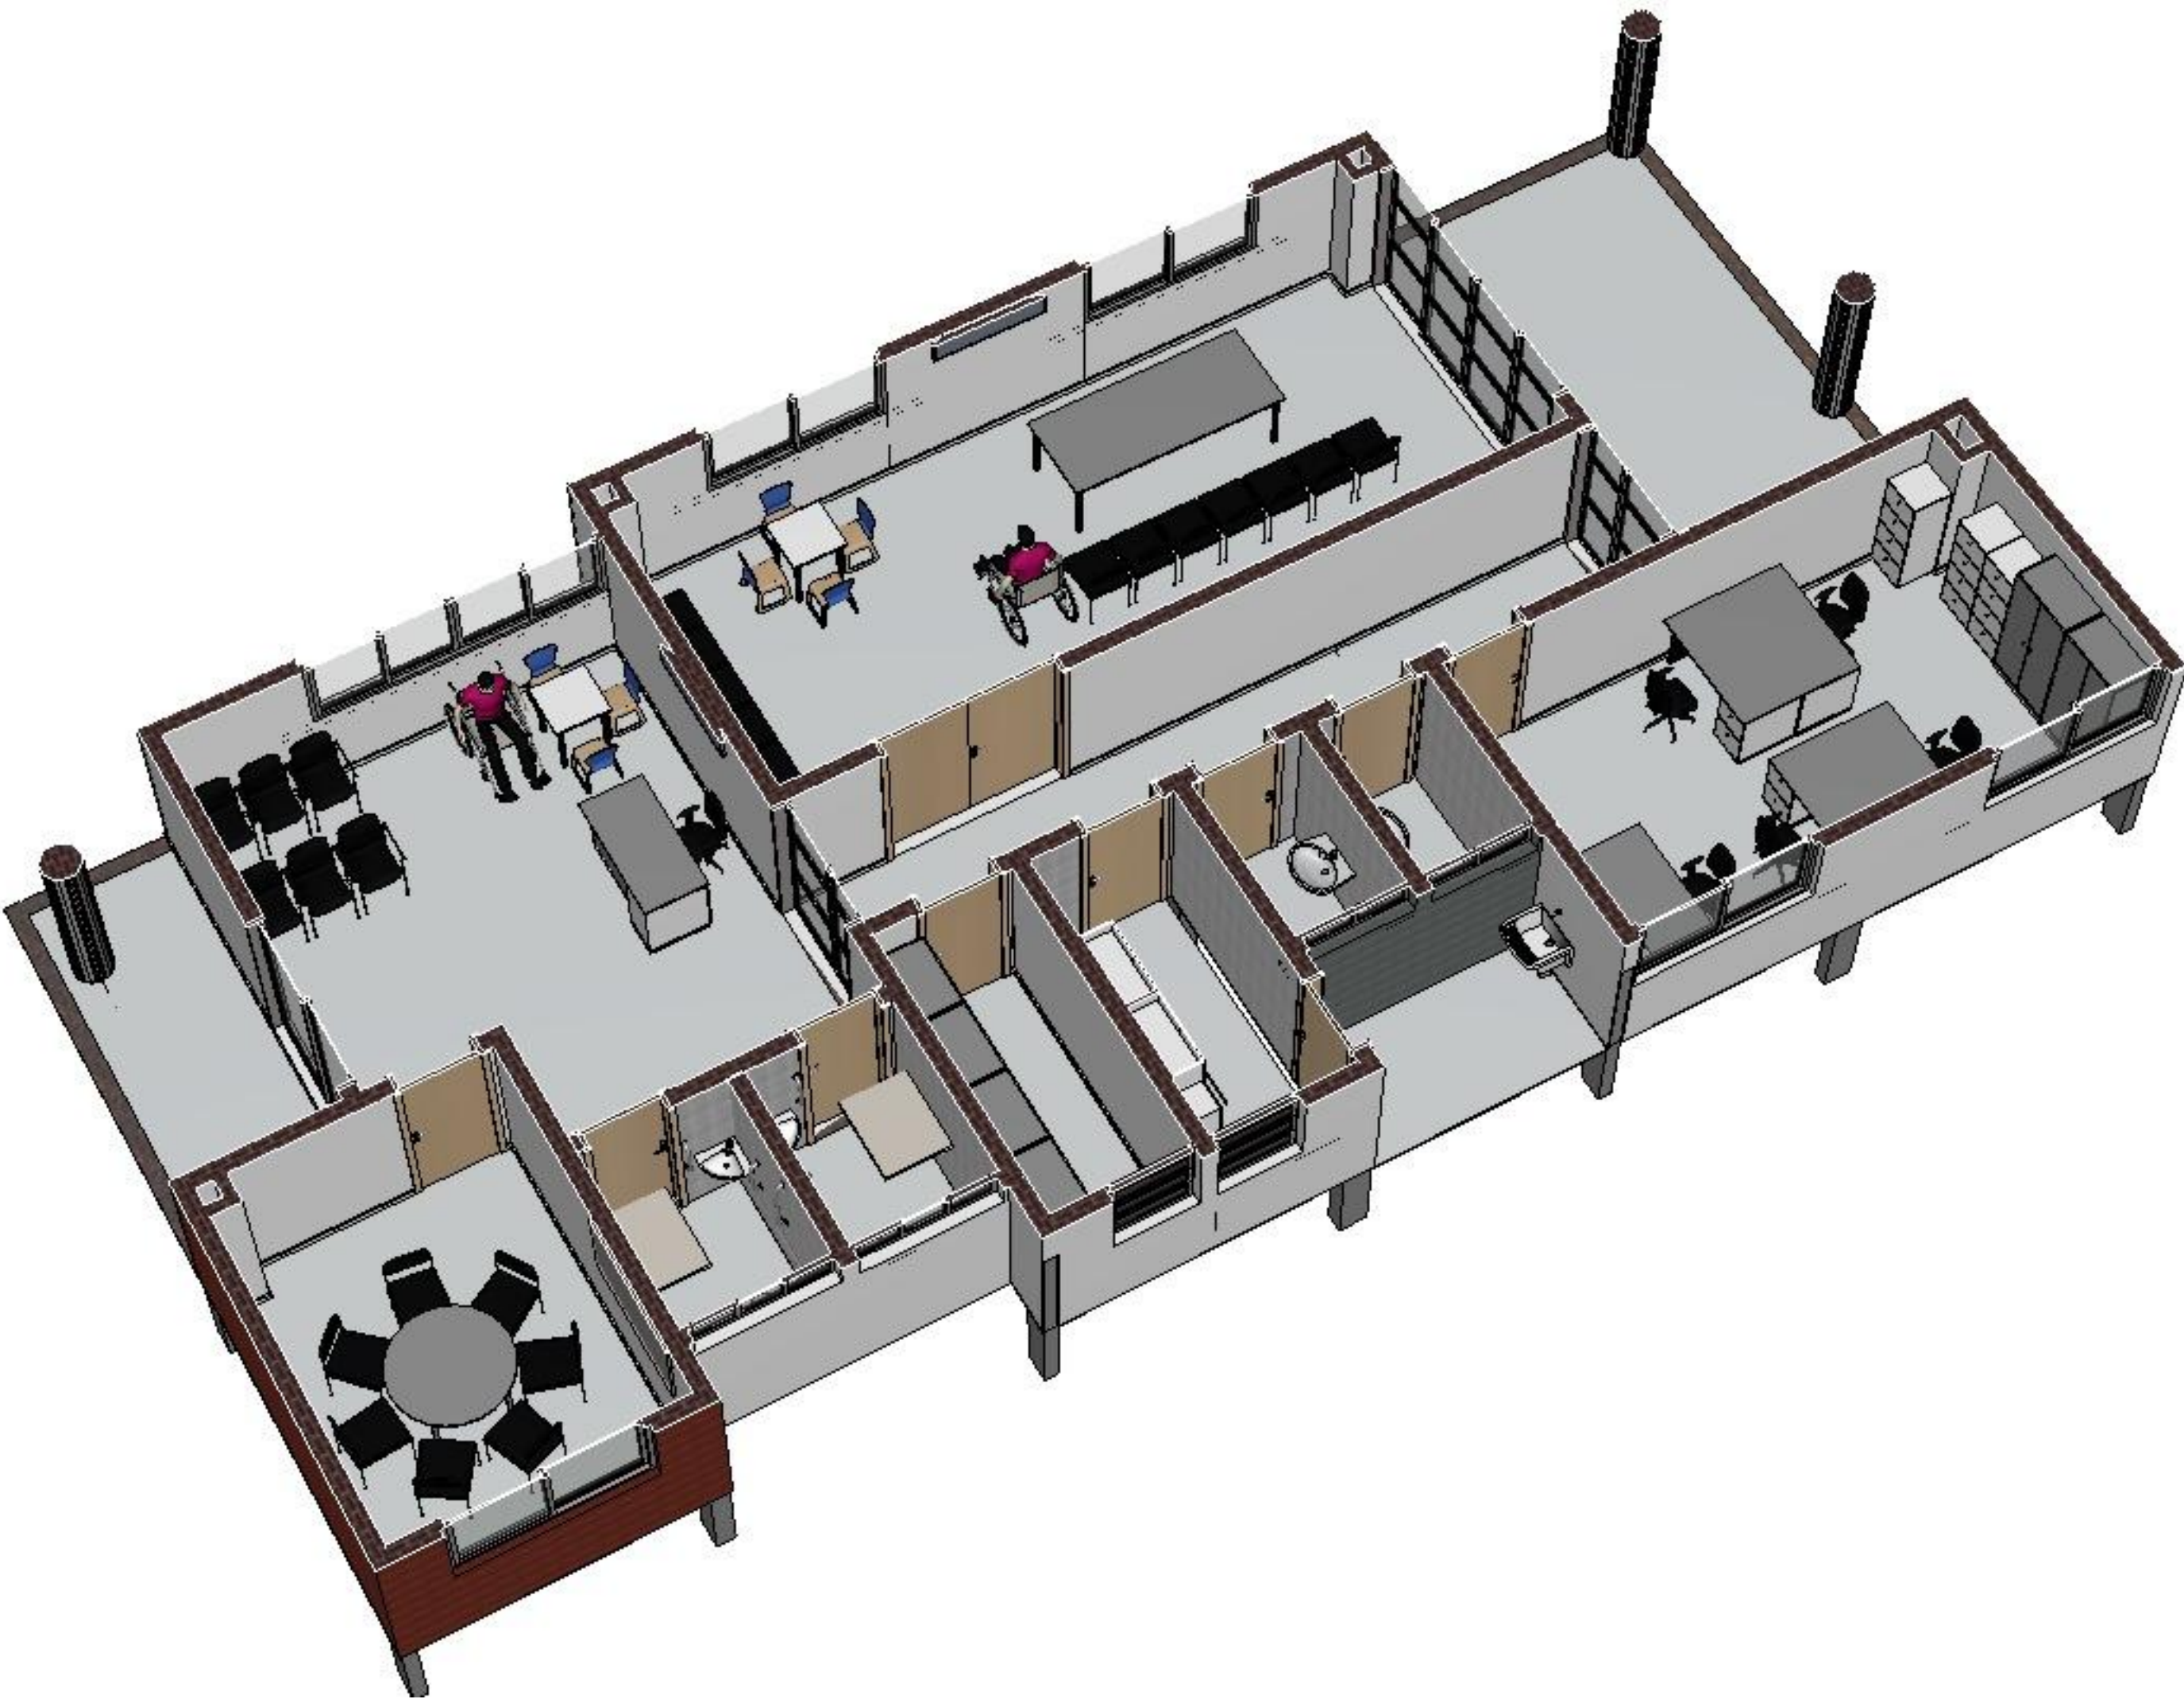


Perspectiva - Humanizada II

Inventário de Equipamentos por Zona		
Nome	Descrição	Quantidade [un]
Condensador		
Condensador	Condensador do ar condicionado	4
Lixeira		
Lixeira	Cesto de lixo	3
A. Serviço		
Tanque	Tanque de lavar roupa da área de serviço	1
Cozinha		
Plia	Plia da cozinha	1
Recepção		
AC	Ar condicionado split	1
Ventilador	Ventilador de teto	1
S. At. Familiar		
AC	Ar condicionado split	1
Sala de Coordenação		
AC	Ar condicionado split	1
Ventilador	Ventilador de teto	1
Sala Multitudo		
AC	Ar condicionado split	1
Ventilador	Ventilador de teto	2
WC		
Lavatório 2	Lavatório do banheiro	2
Vaso sanitário	Vaso sanitário com caixa de descarga	2
WC PNE F.		
Barra	Barra de apoio do banheiro PNE	6
Lavatório 1	Lavatório de canto do banheiro PNE	1
Vaso sanitário	Vaso sanitário com caixa de descarga	1
WC PNE M.		
Barra	Barra de apoio do banheiro PNE	5
Lavatório 1	Lavatório de canto do banheiro PNE	1
Vaso sanitário	Vaso sanitário com caixa de descarga	1
		36

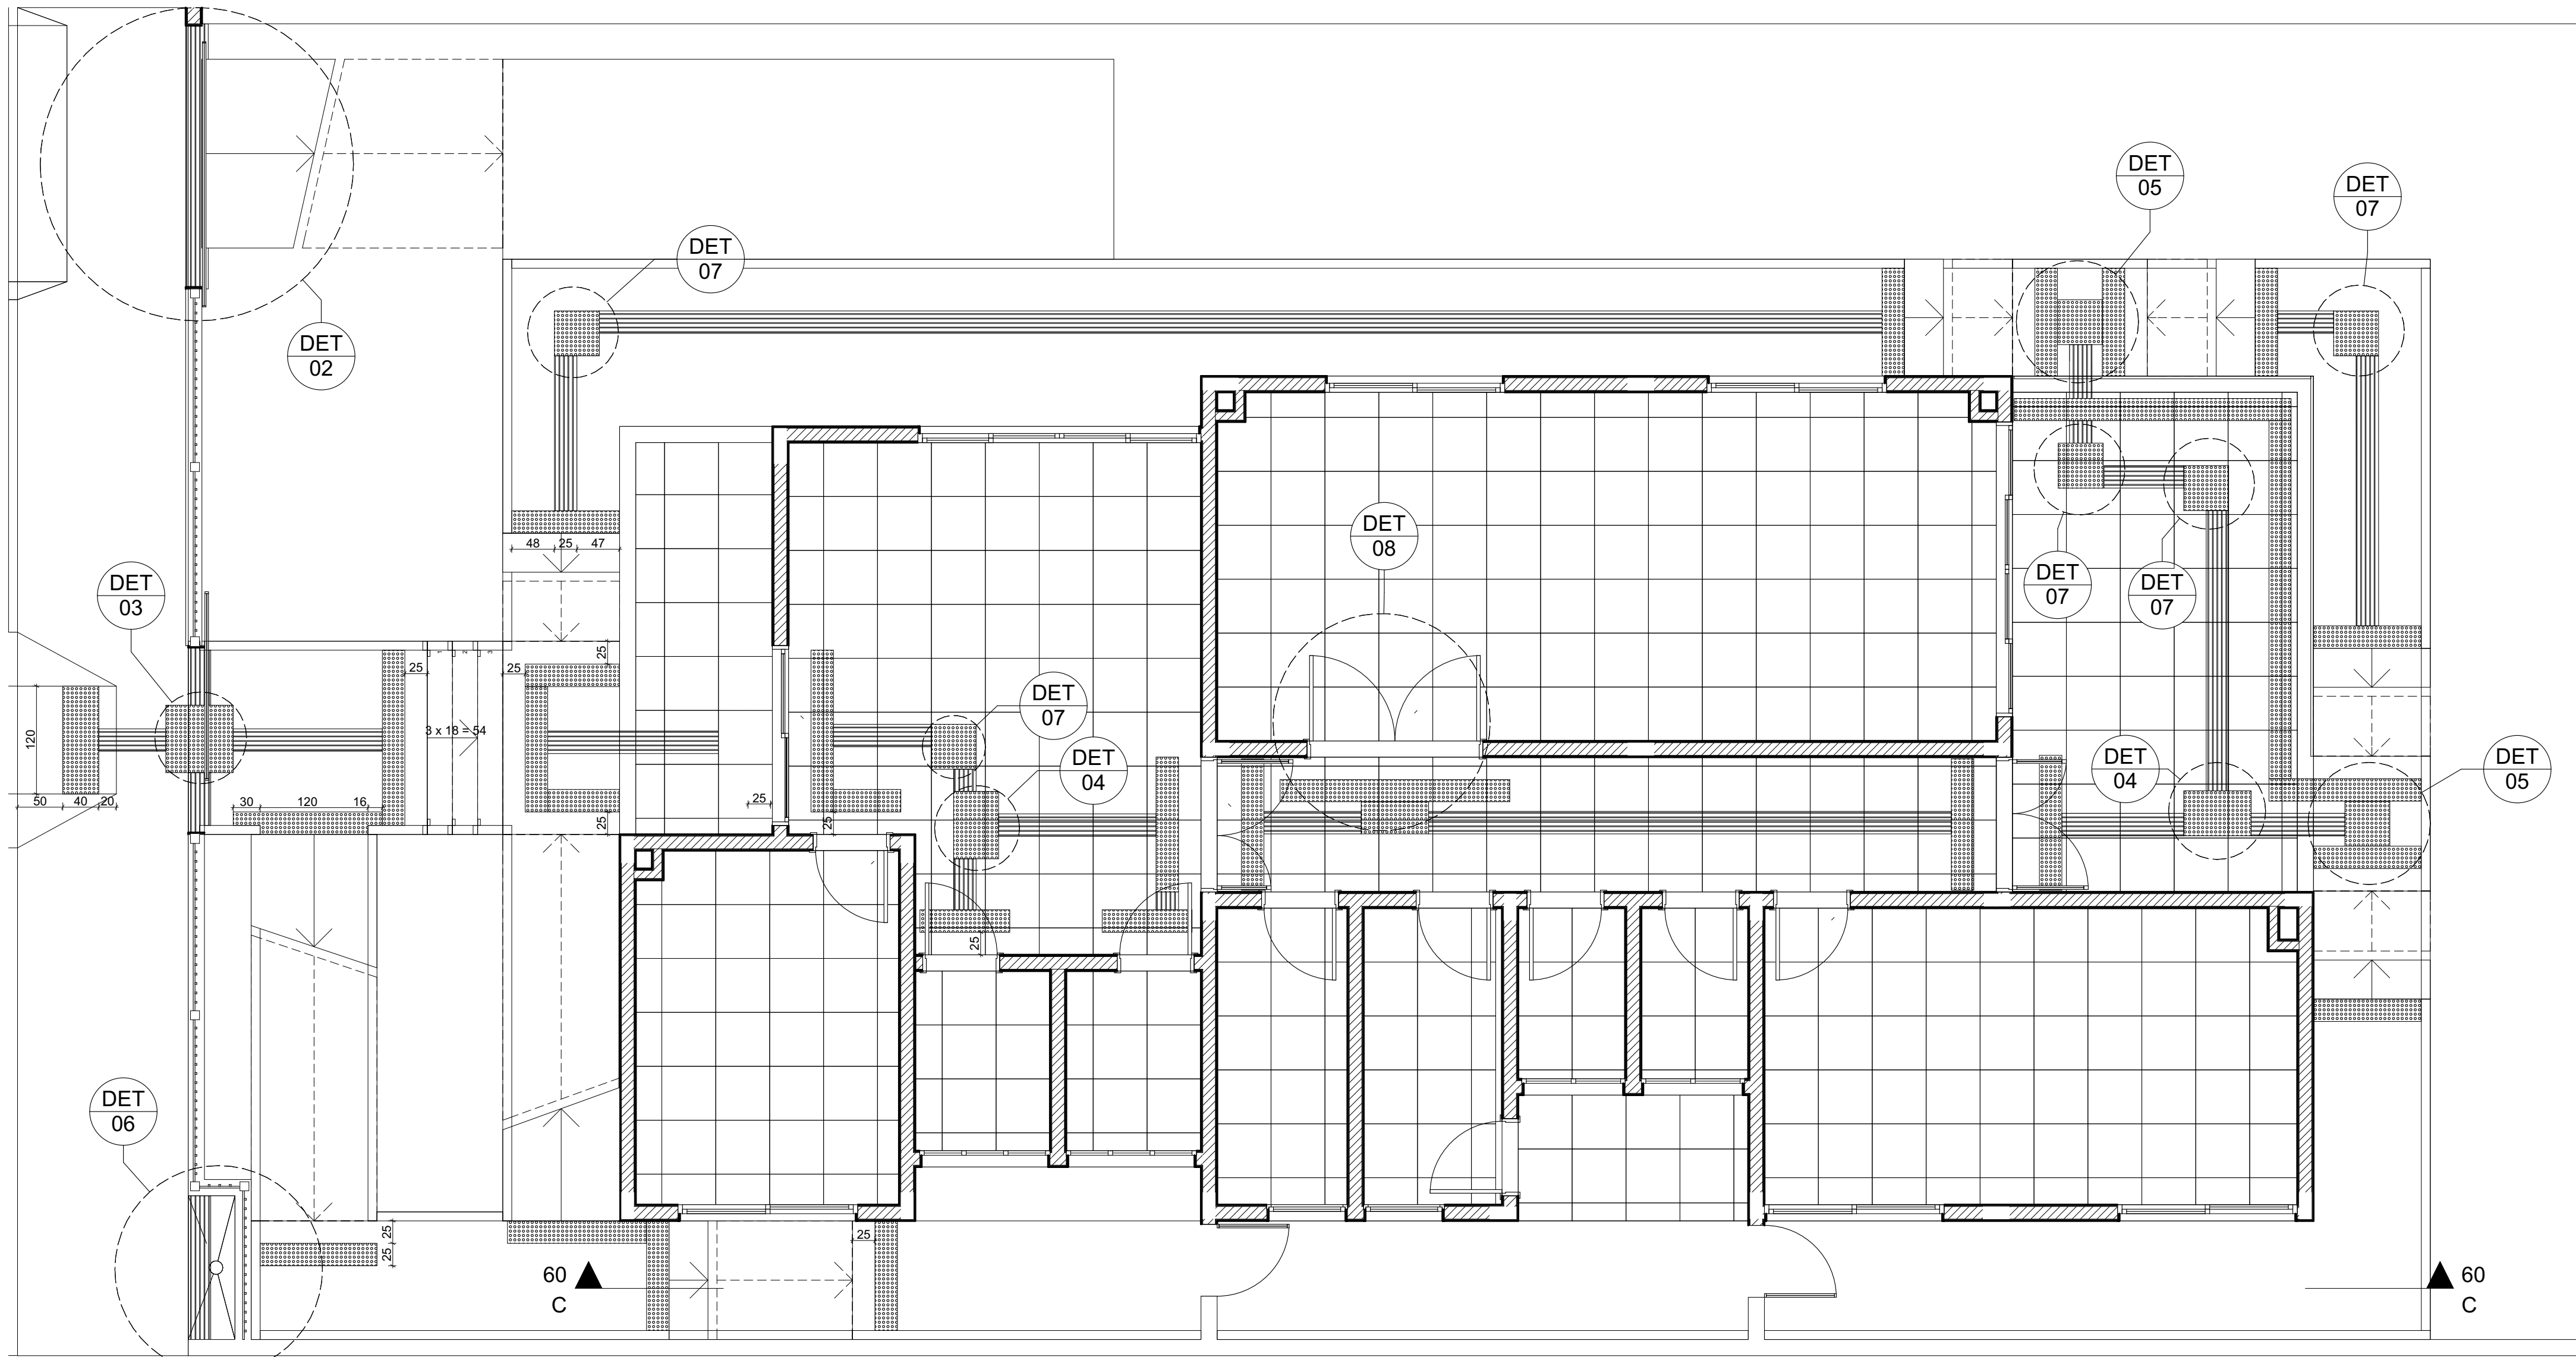


Pavimento Térreo - Acessibilidade
1:50

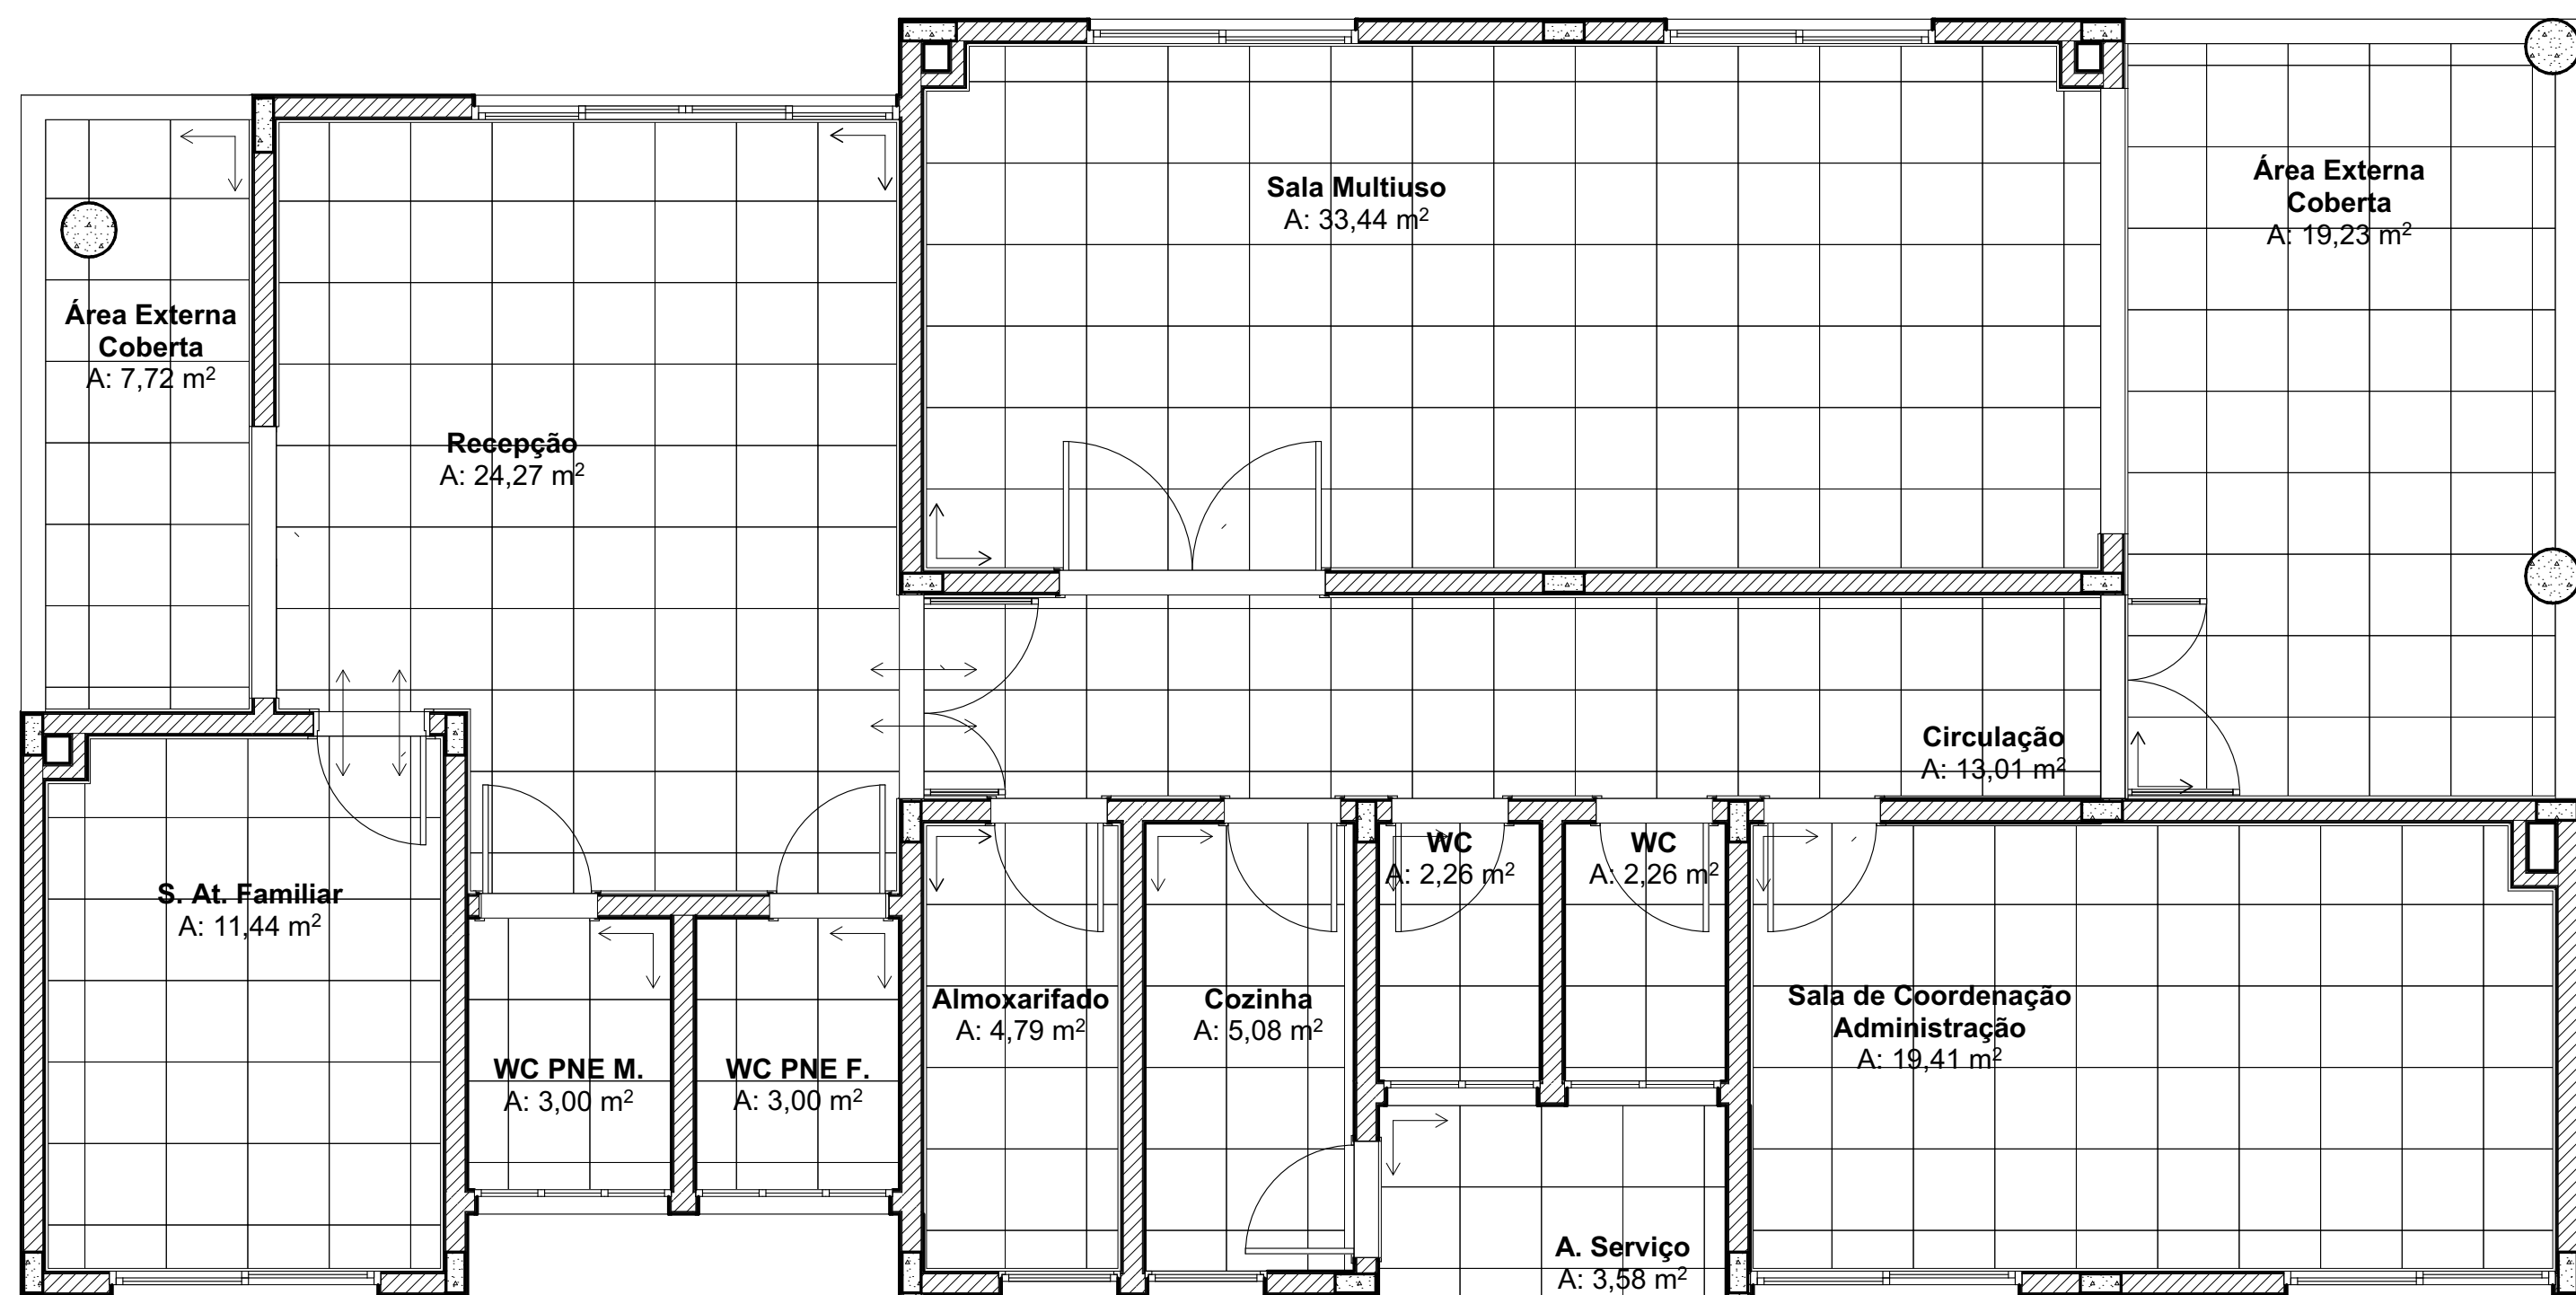


Pavimento Térreo - Paginação
1:50

Paginação de Piso	
Código	42813
Nome	Piso
Descrição	Piso cerâmico antiderrapante PEI-4 c/ argamassa colante
Espessura [cm]	3
Dimensões de Unidade [m]	60x60
Quantidade [un]	517
Área total [m²]	149,53


Soleiras e Rodapés				
Nome	Código	Descrição	Comprimento [m]	Quantidade [un]
Rodapé				
	42822	Rodapé cerâmico 7cm com argamassa colante	91,85	53
Soleira				
	43865	Soleira de granito 18x2cm	23,81	13
	43865	Soleira de granito 20x2cm	9,14	5

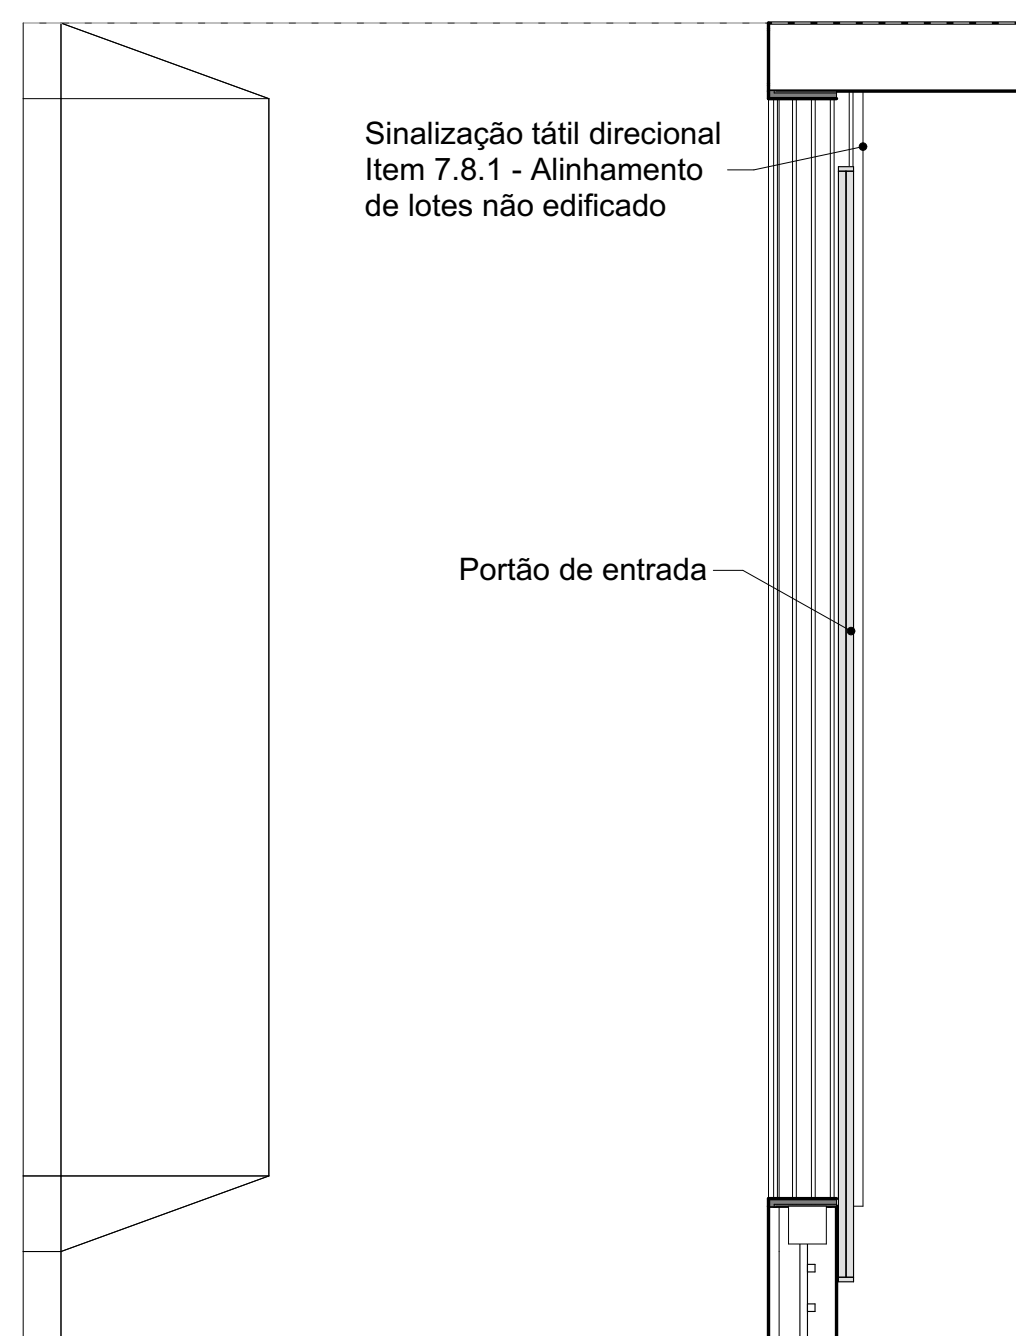


DET02 - Acesso de veículos
1:20

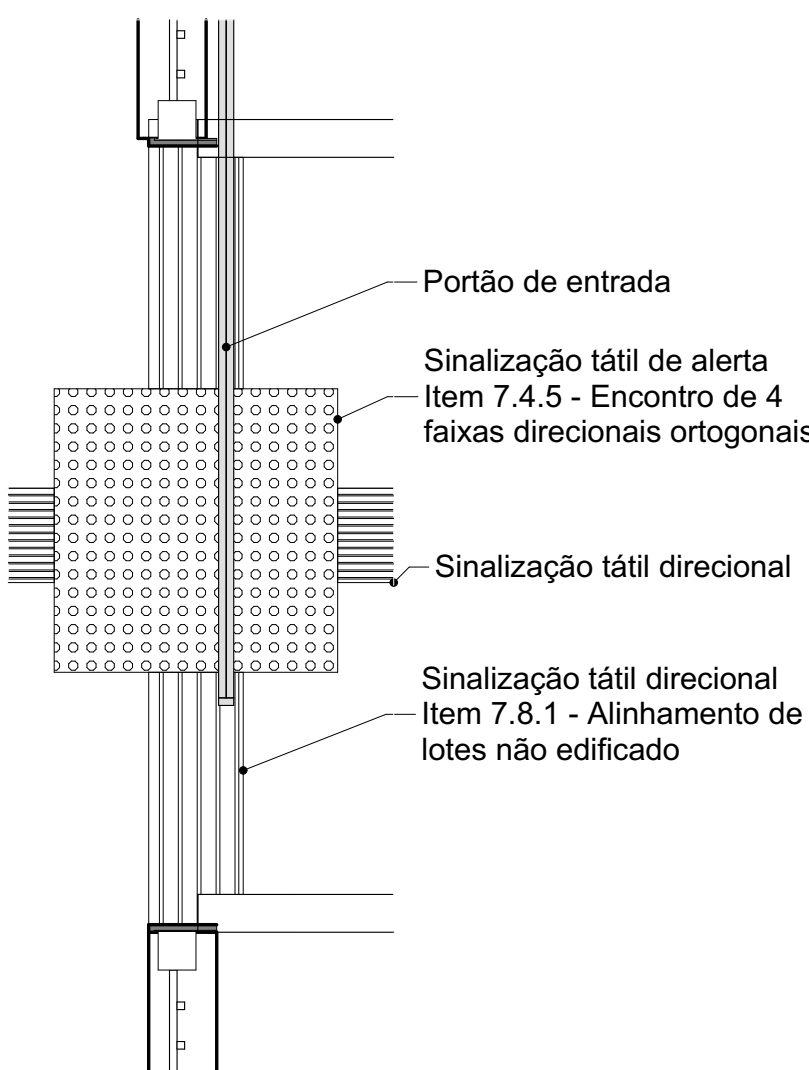


DET03 - Acesso de pedestres
NBR 16537:2016 / Esc 1:20

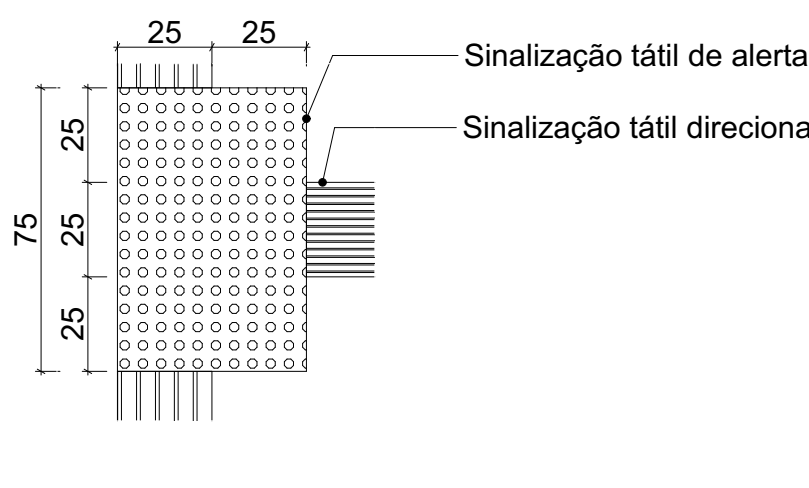


NBR 16537:2016 / Esc 1:20

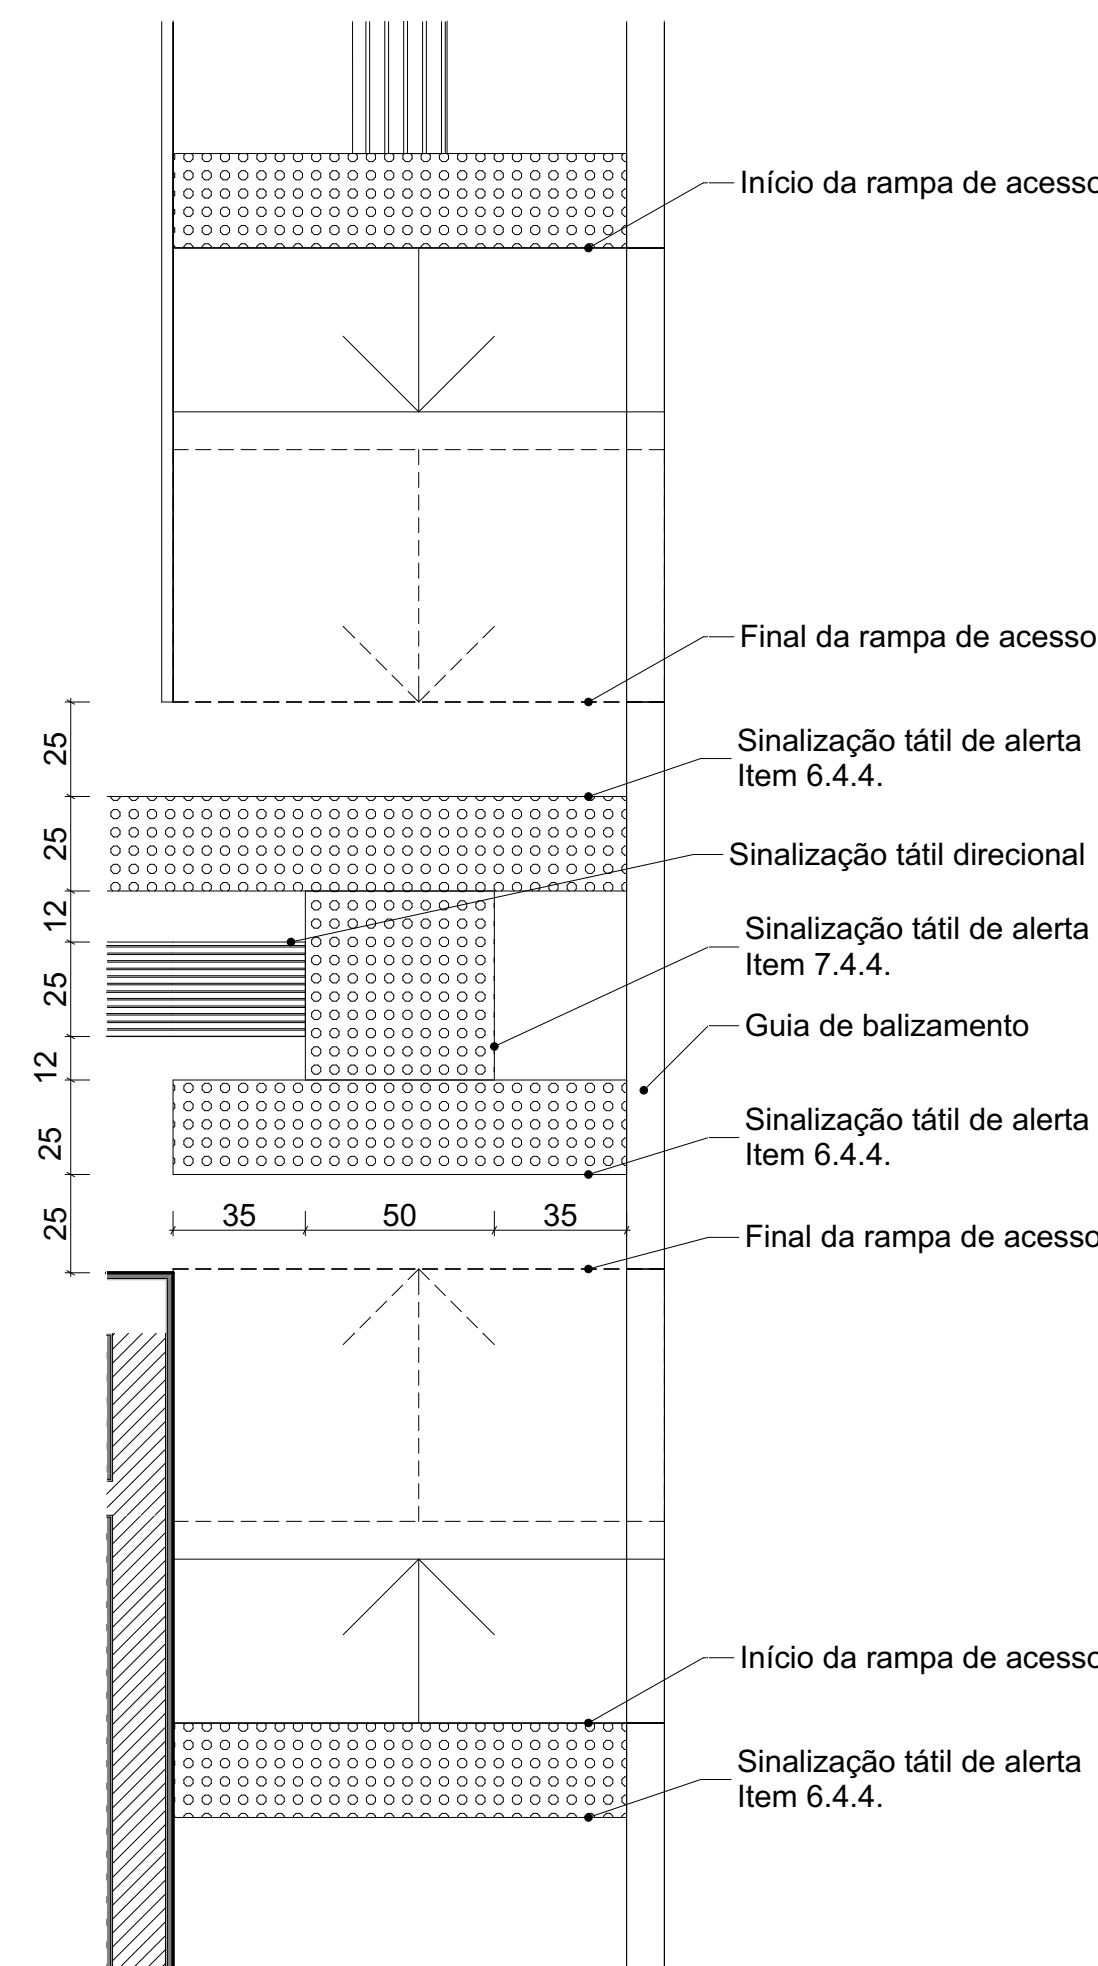


DET05 - Rampas de acesso
NBR 16537:2016 / Esc 1:20

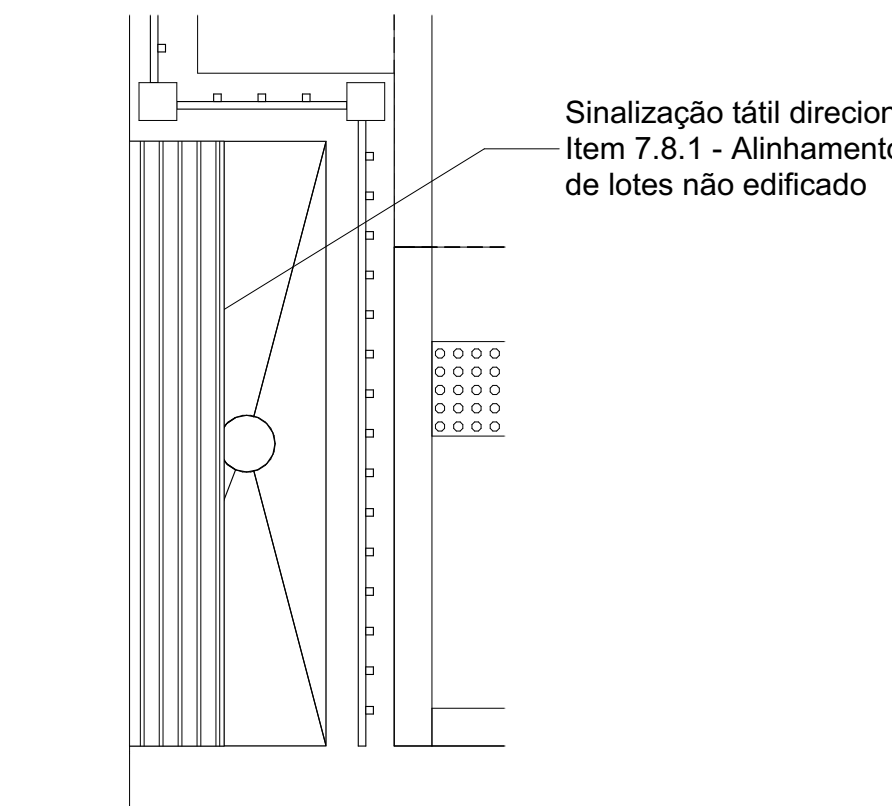


DET06 - Lixeiras
1:20

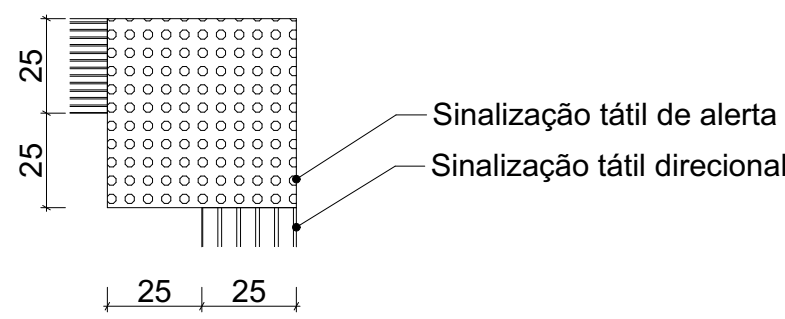


DET07 - Mudança de Direção 90°
NBR 16537:2016 / Esc 1:20

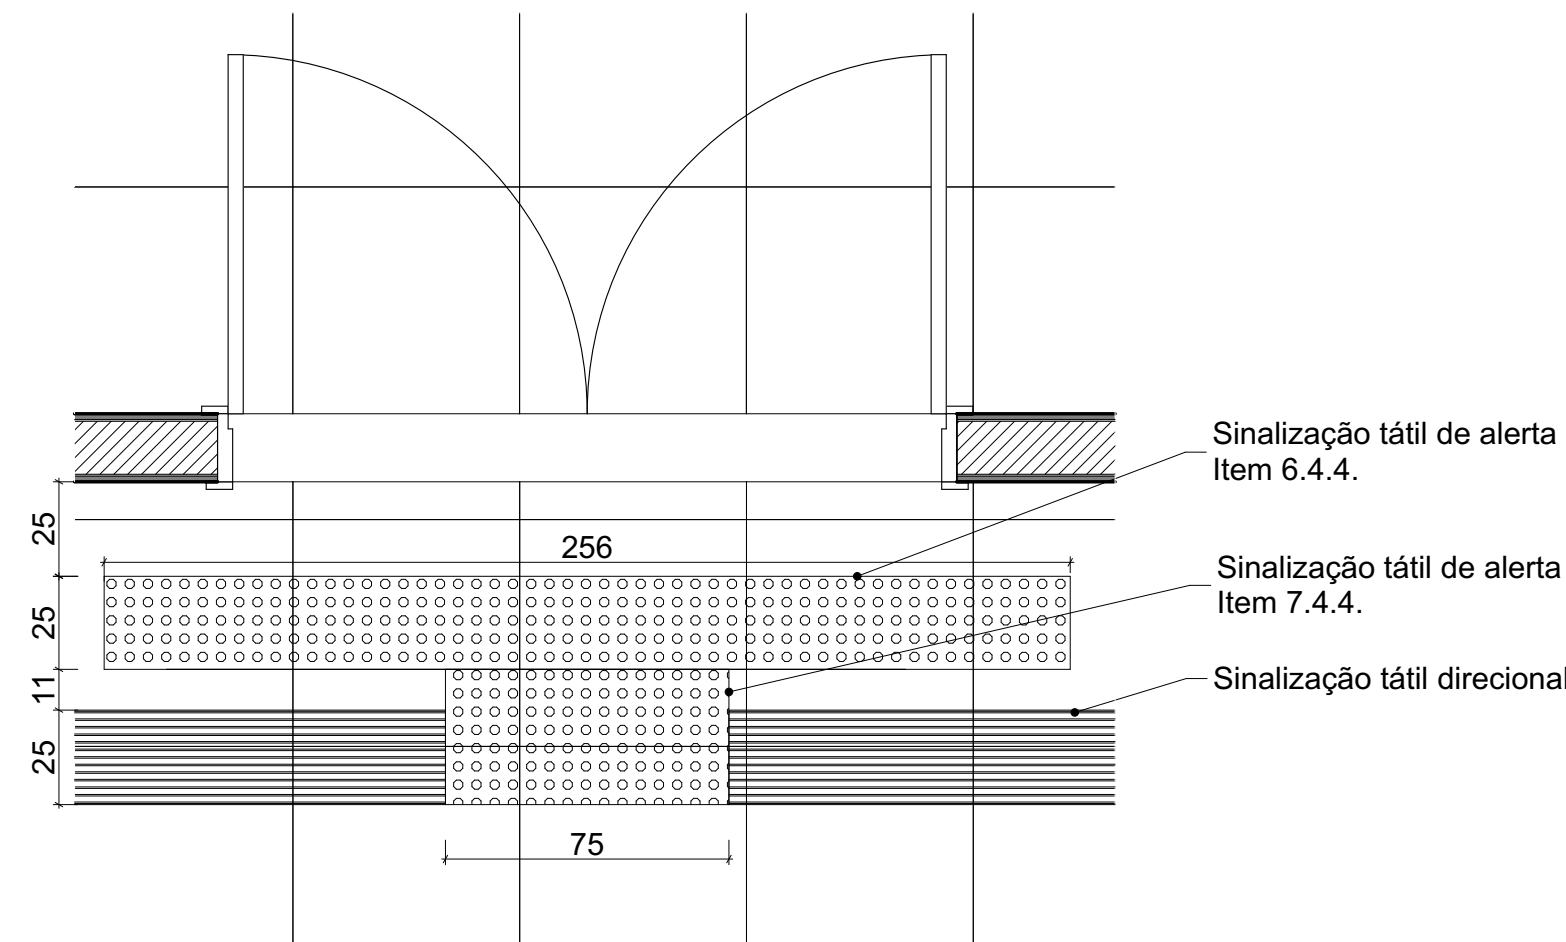

DET08 - Acesso sala multiuso
1:20

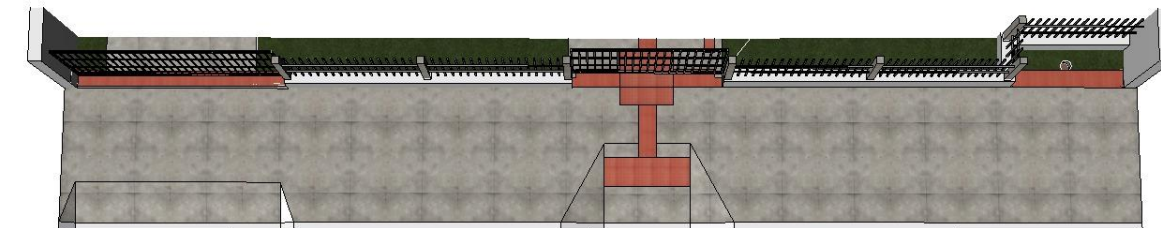


Perspectiva - Piso tátil calçada externa

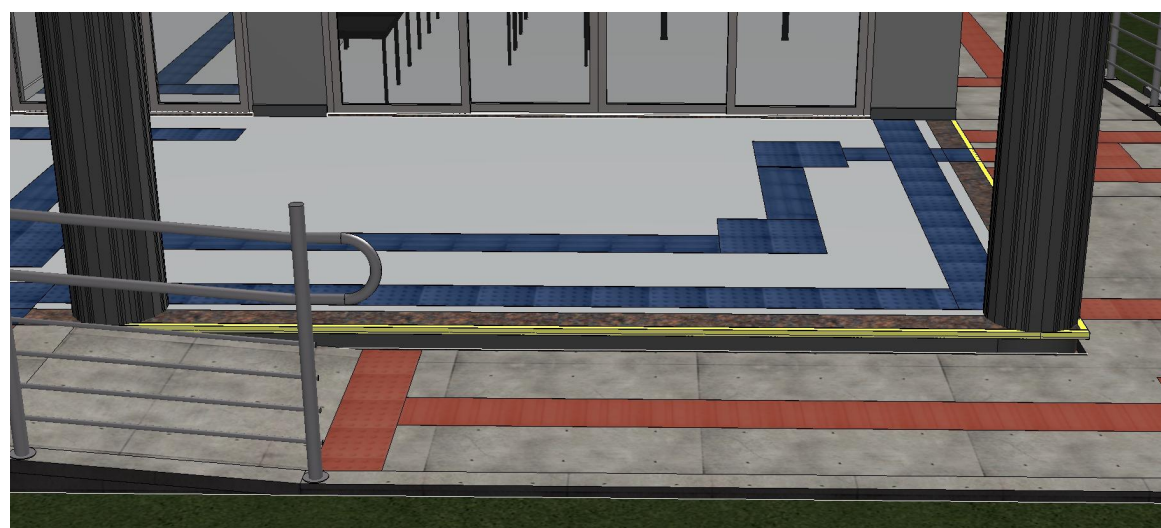

Perspectiva - Piso tátil



Perspectiva - Sinalização de escadas

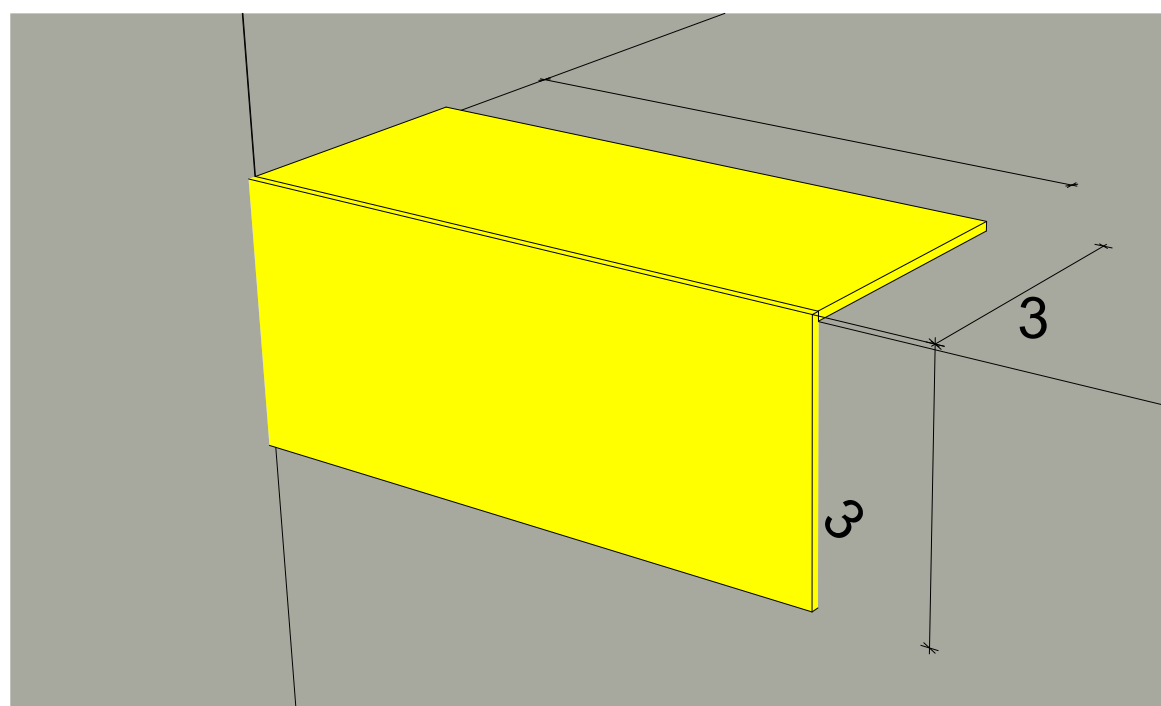


Perspectiva - Dimensões da sinalização


Ladrilhos Podotátéis Internos				
Código	Nome	Descrição	Área [m²]	Vista
90065	Piso Alerta Azul	Piso podotátil de borracha 25x25cm	7,34	
90065	Piso Direcional Azul	Piso podotátil de borracha 25x25cm	4,60	

Ladrilhos Podotátéis Externos				
Código	Nome	Descrição	Área [m²]	Vista
90066	Piso Alerta Laranja	Piso podotátil de concreto 25x25cm	7,07	
90066	Piso Direcional Laranja	Piso podotátil de concreto 25x25cm	7,18	


02	DR2	ASSUNTO REV. 02	RESP. 2
01	DR1	ASSUNTO REV. 01	RESP. 1
Nº	DATA	ASSUNTO DA REVISÃO	RESPONSÁVEL
REVISÕES			
		GOVERNO DO ESTADO DE SANTA CATARINA SST - SECRETARIA DE ESTADO DA ASSISTÊNCIA SOCIAL, TRABALHO E HABITAÇÃO	
PROPRIETÁRIO: Secretaria de Estado da Assist. Social, Trab. e Habitação		MUNICÍPIO: Conforme edital	
OBRA: CRAS - Centro de Referência da Assist. Social		ESCRITÓRIO REGIONAL: SPG - Secretaria de Estado do Planejamento	
LOCAL: Conforme edital		TIPO: Edificação pública em 1 pav., em alvenaria e concreto armado	
ARQ. ELSA CRISTINA DE ABREU KONESKI CAU: 17.047-0/SC		PROJETO: CRAS	
ARQ. BARBARA MARTINS GODENY CAU: A49787-8		REVISÃO: Paginação de piso e acessibilidade	
ENG. CIVIL RAFAEL F. TEIXEIRA DA SILVA CREA-SC: 052547-8		DESENHO: ANDRÉ RICARDO DE FREITAS CAU: 31.474-0/SC	
		DATA: 15/07/2021	
ARTHUR STOFFA BRUNO CAMPOS GABRIELA DE SOUZA RAFAEL F. TEIXEIRA LUIZ MATEUS YASMIN HENRI		ESCALA DO DESENHO: INDICADA	
		ARQUIVO: CRAS-PE-ARQ_2021.pdf	

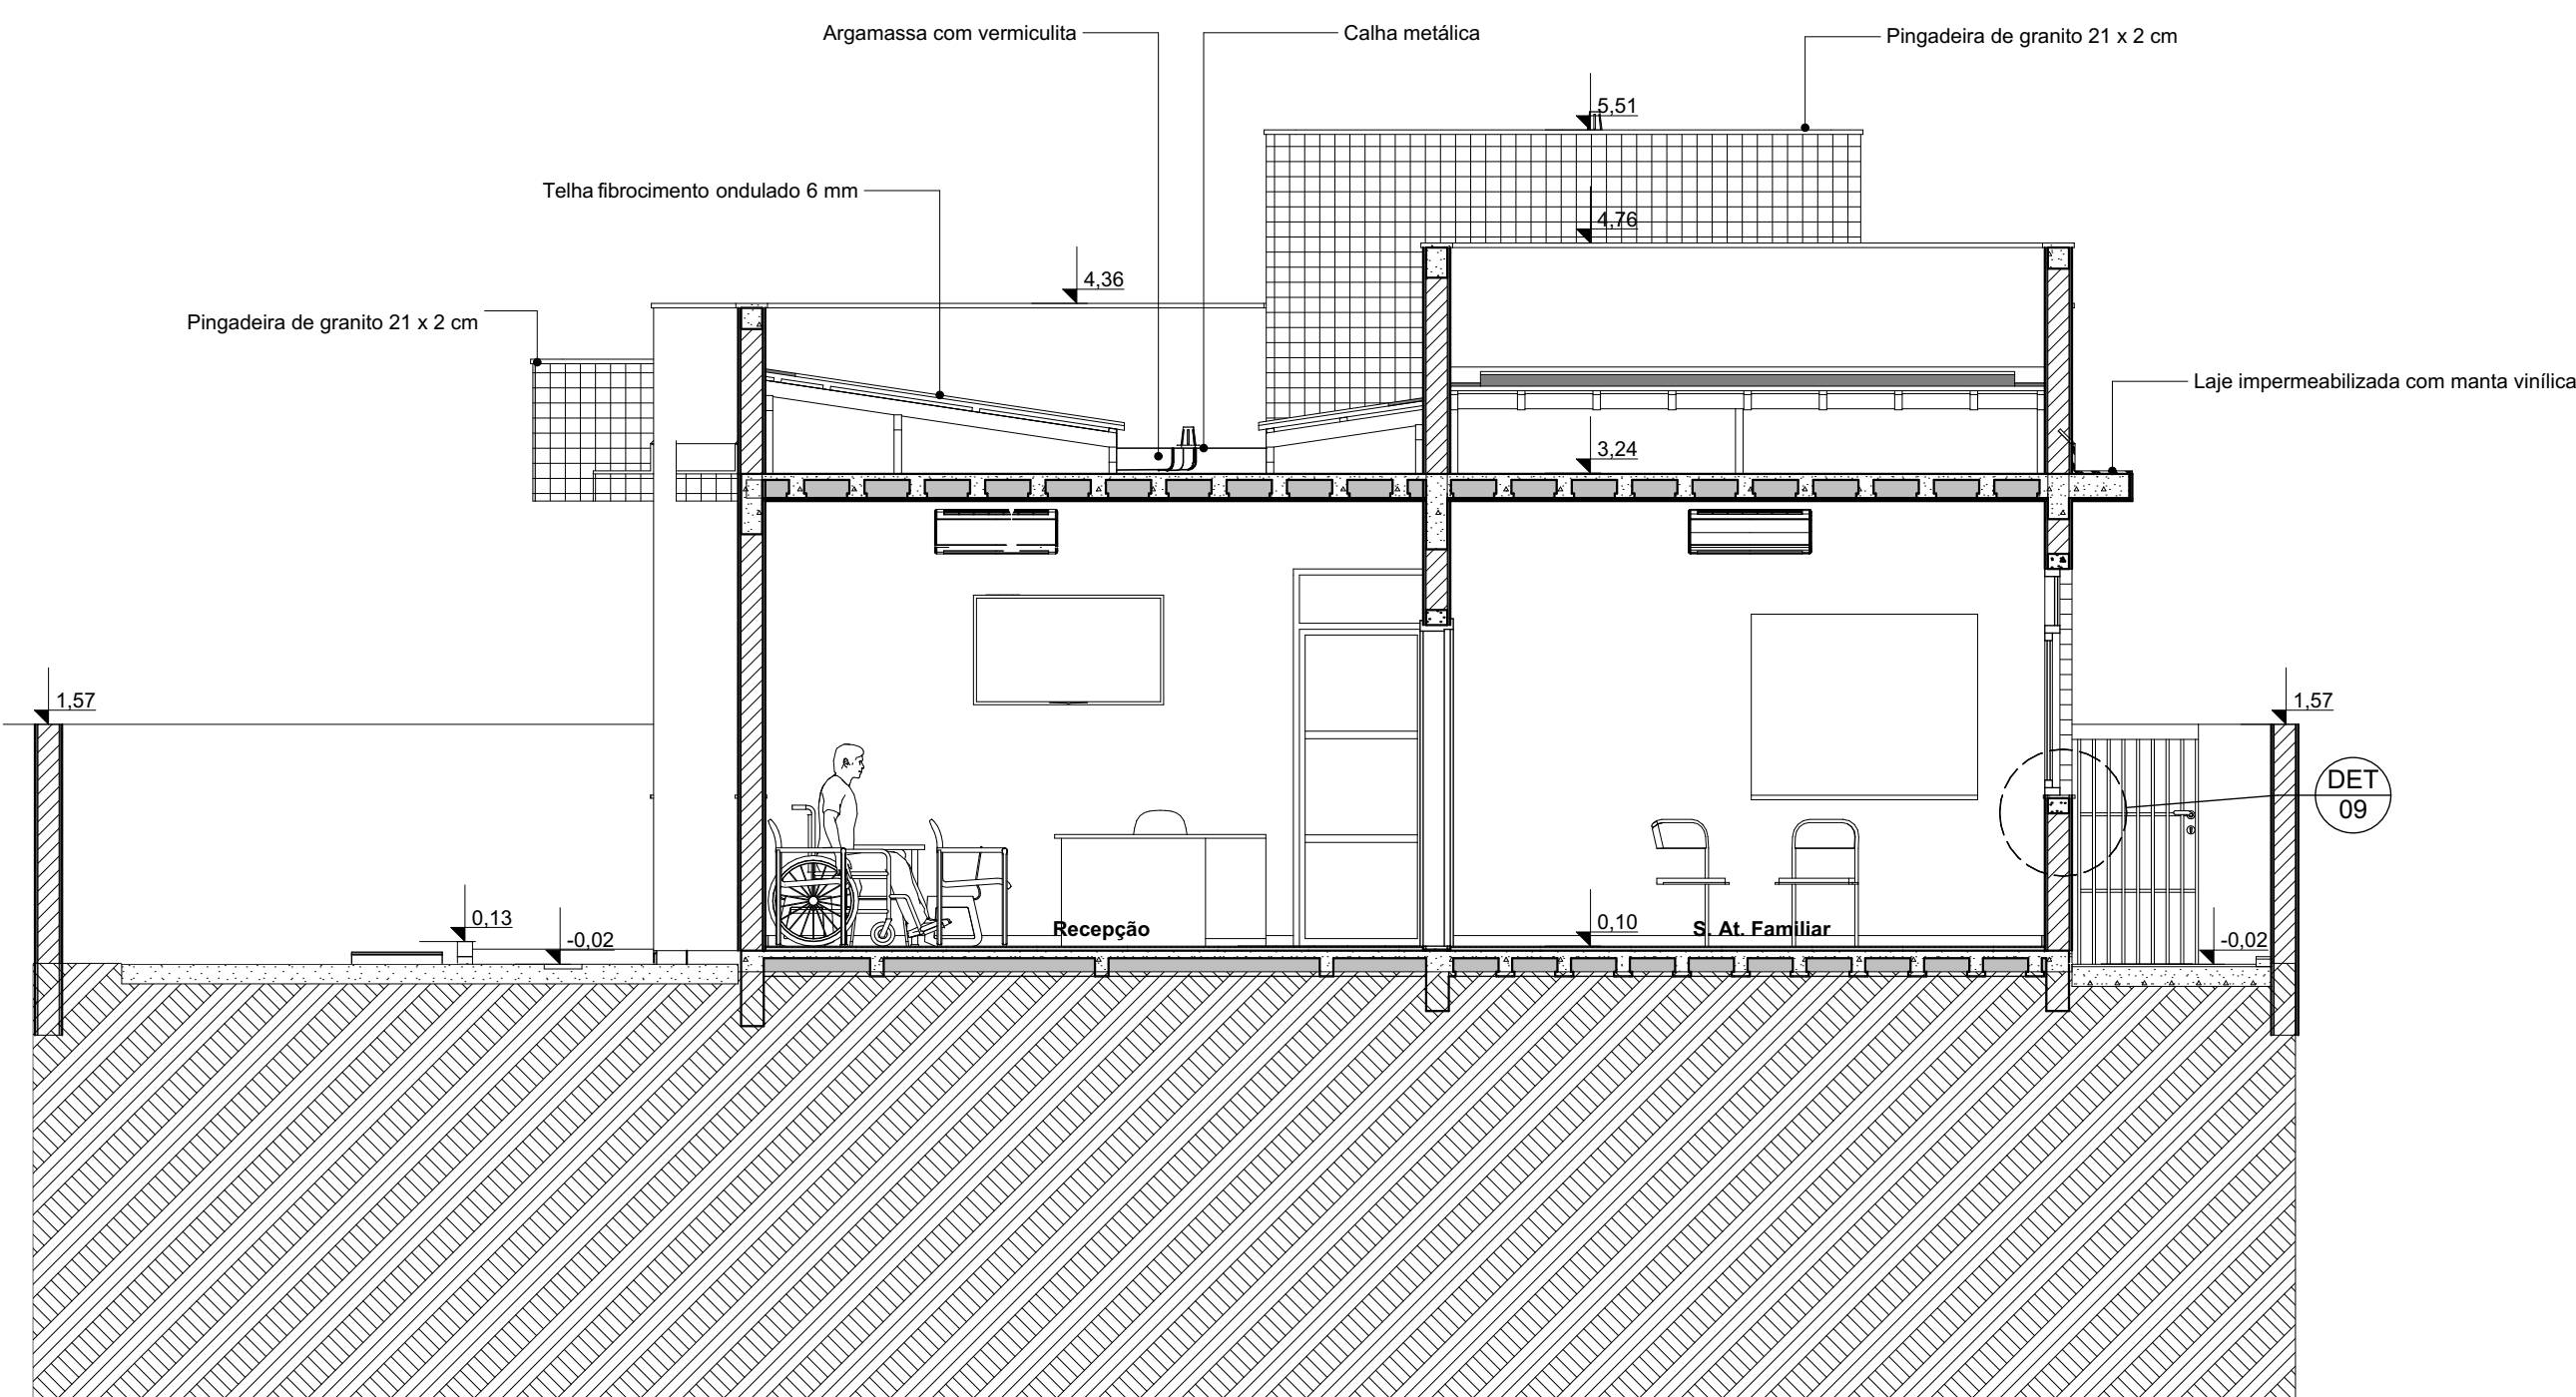


Corte AA
1:50

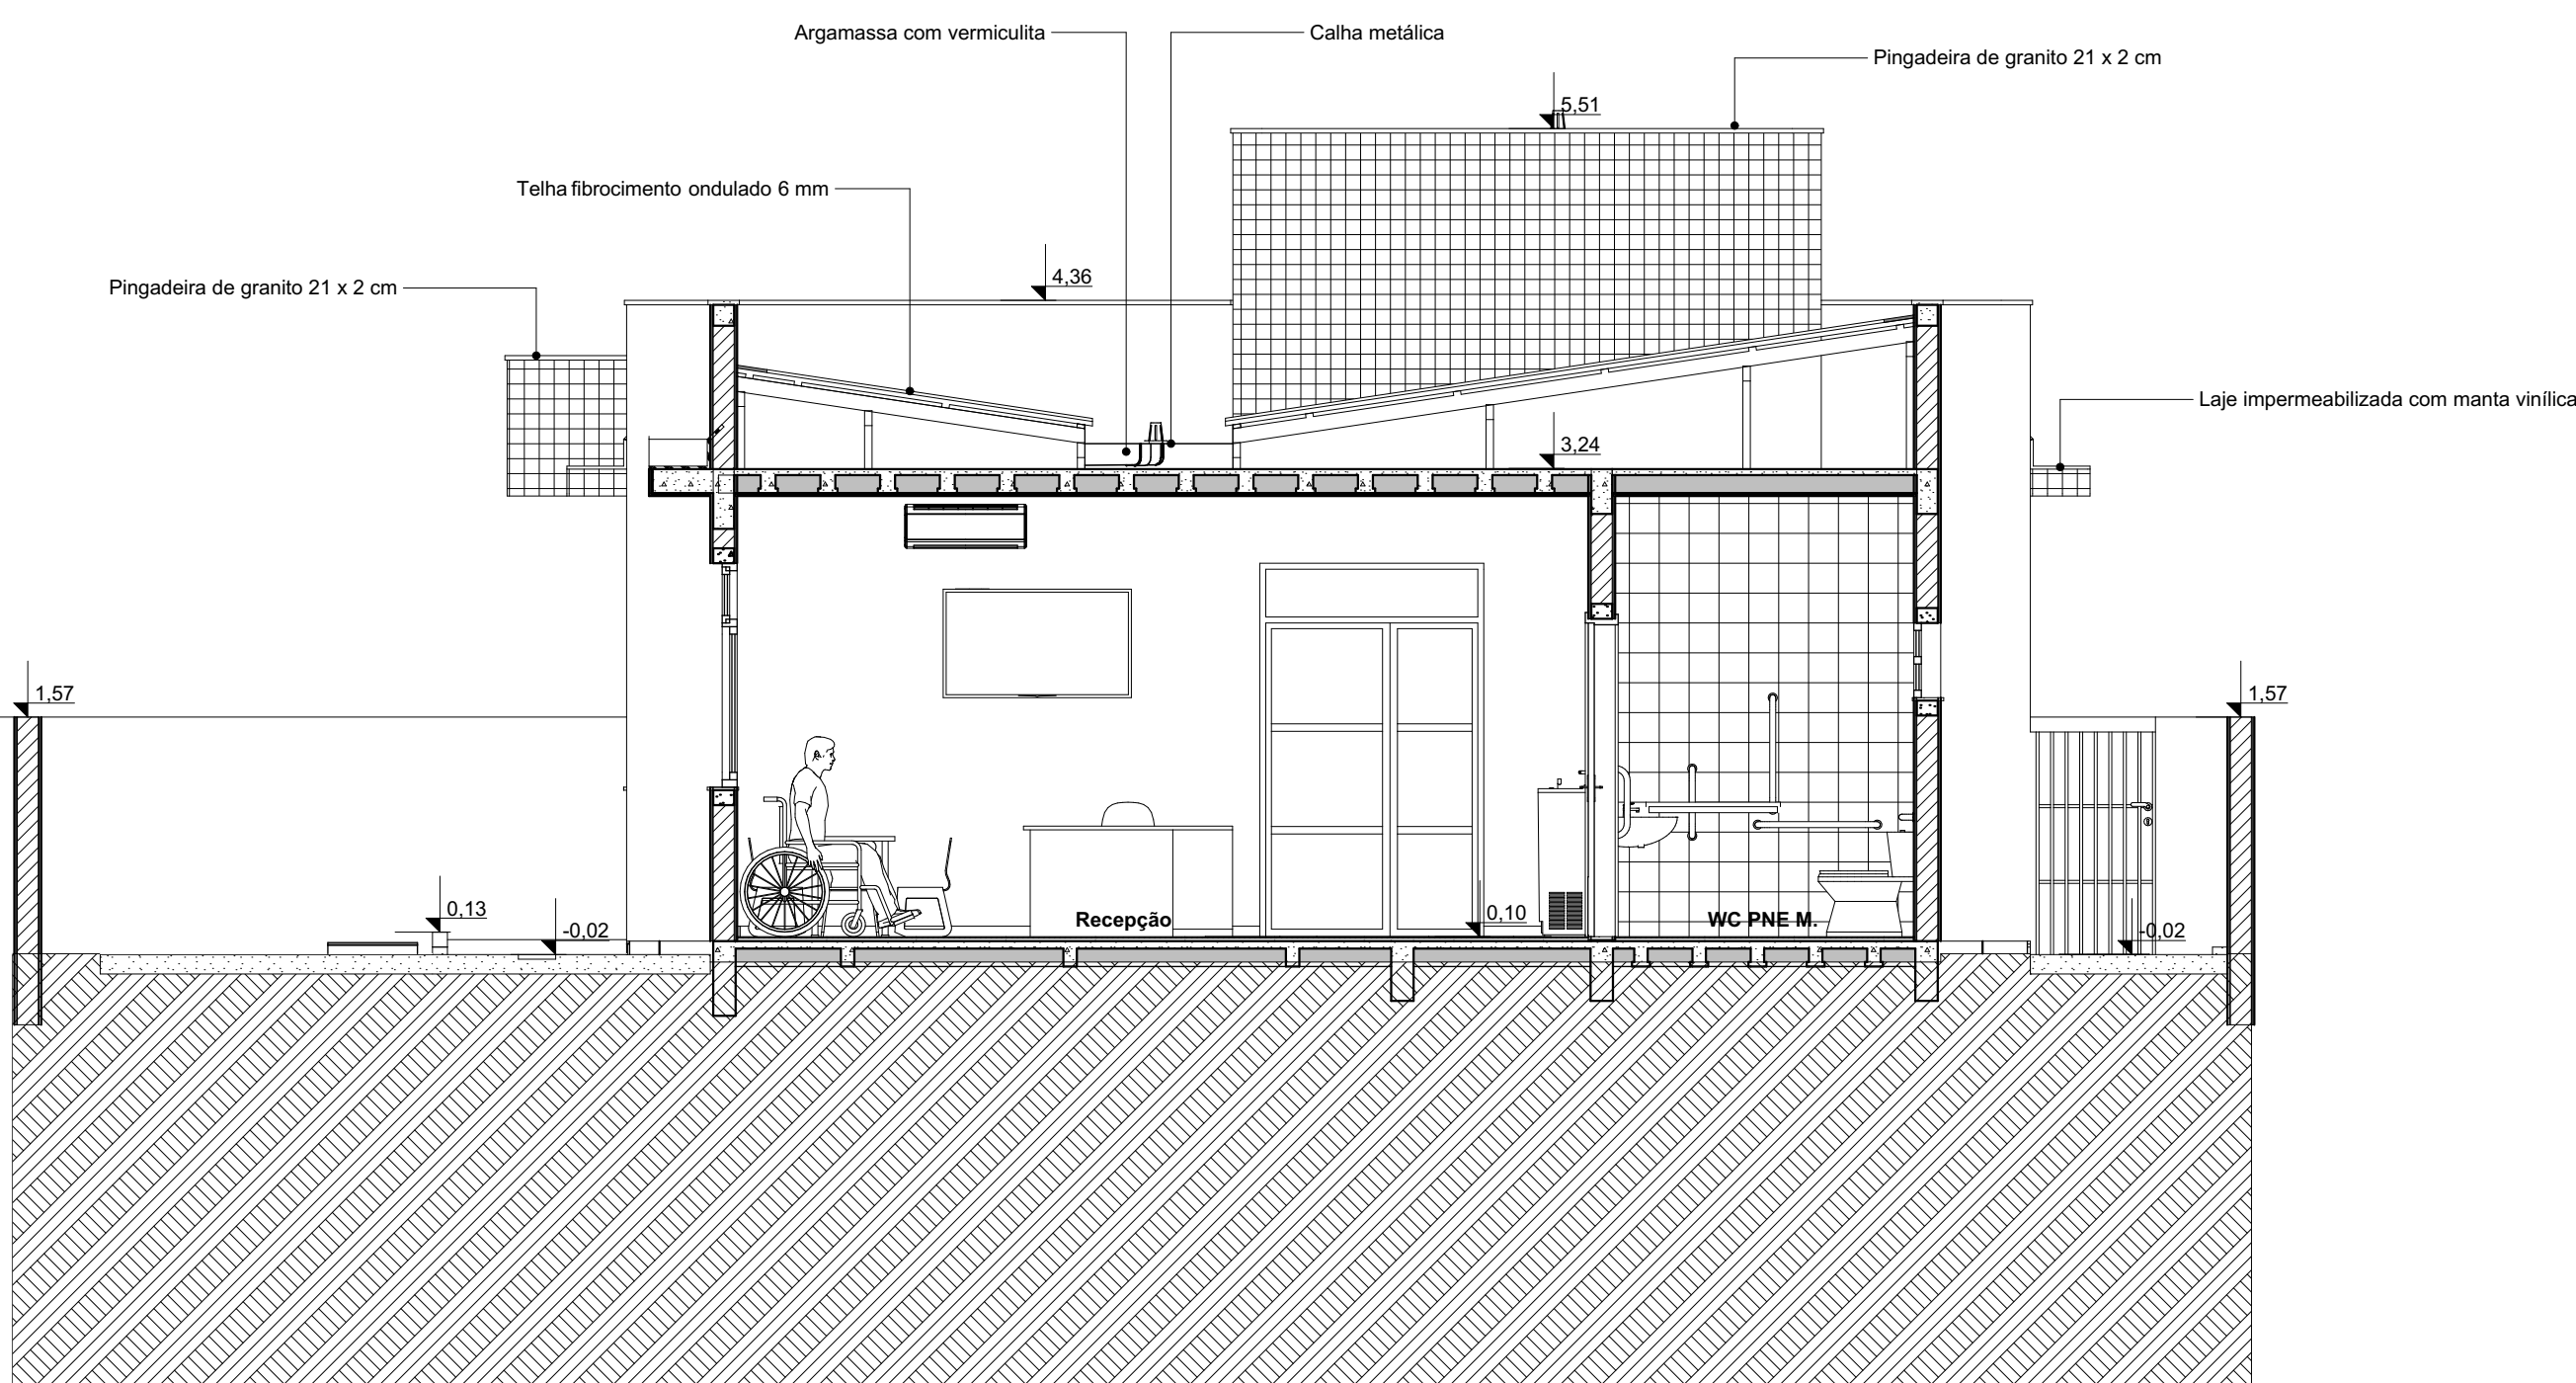


Corte BB
1:50

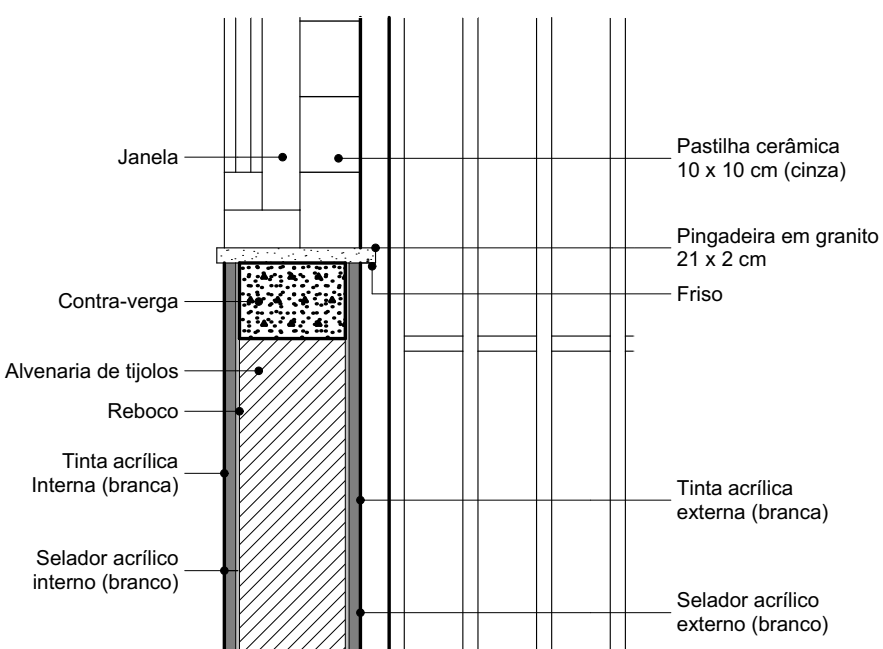


DET09 Parede e Janela
1:10

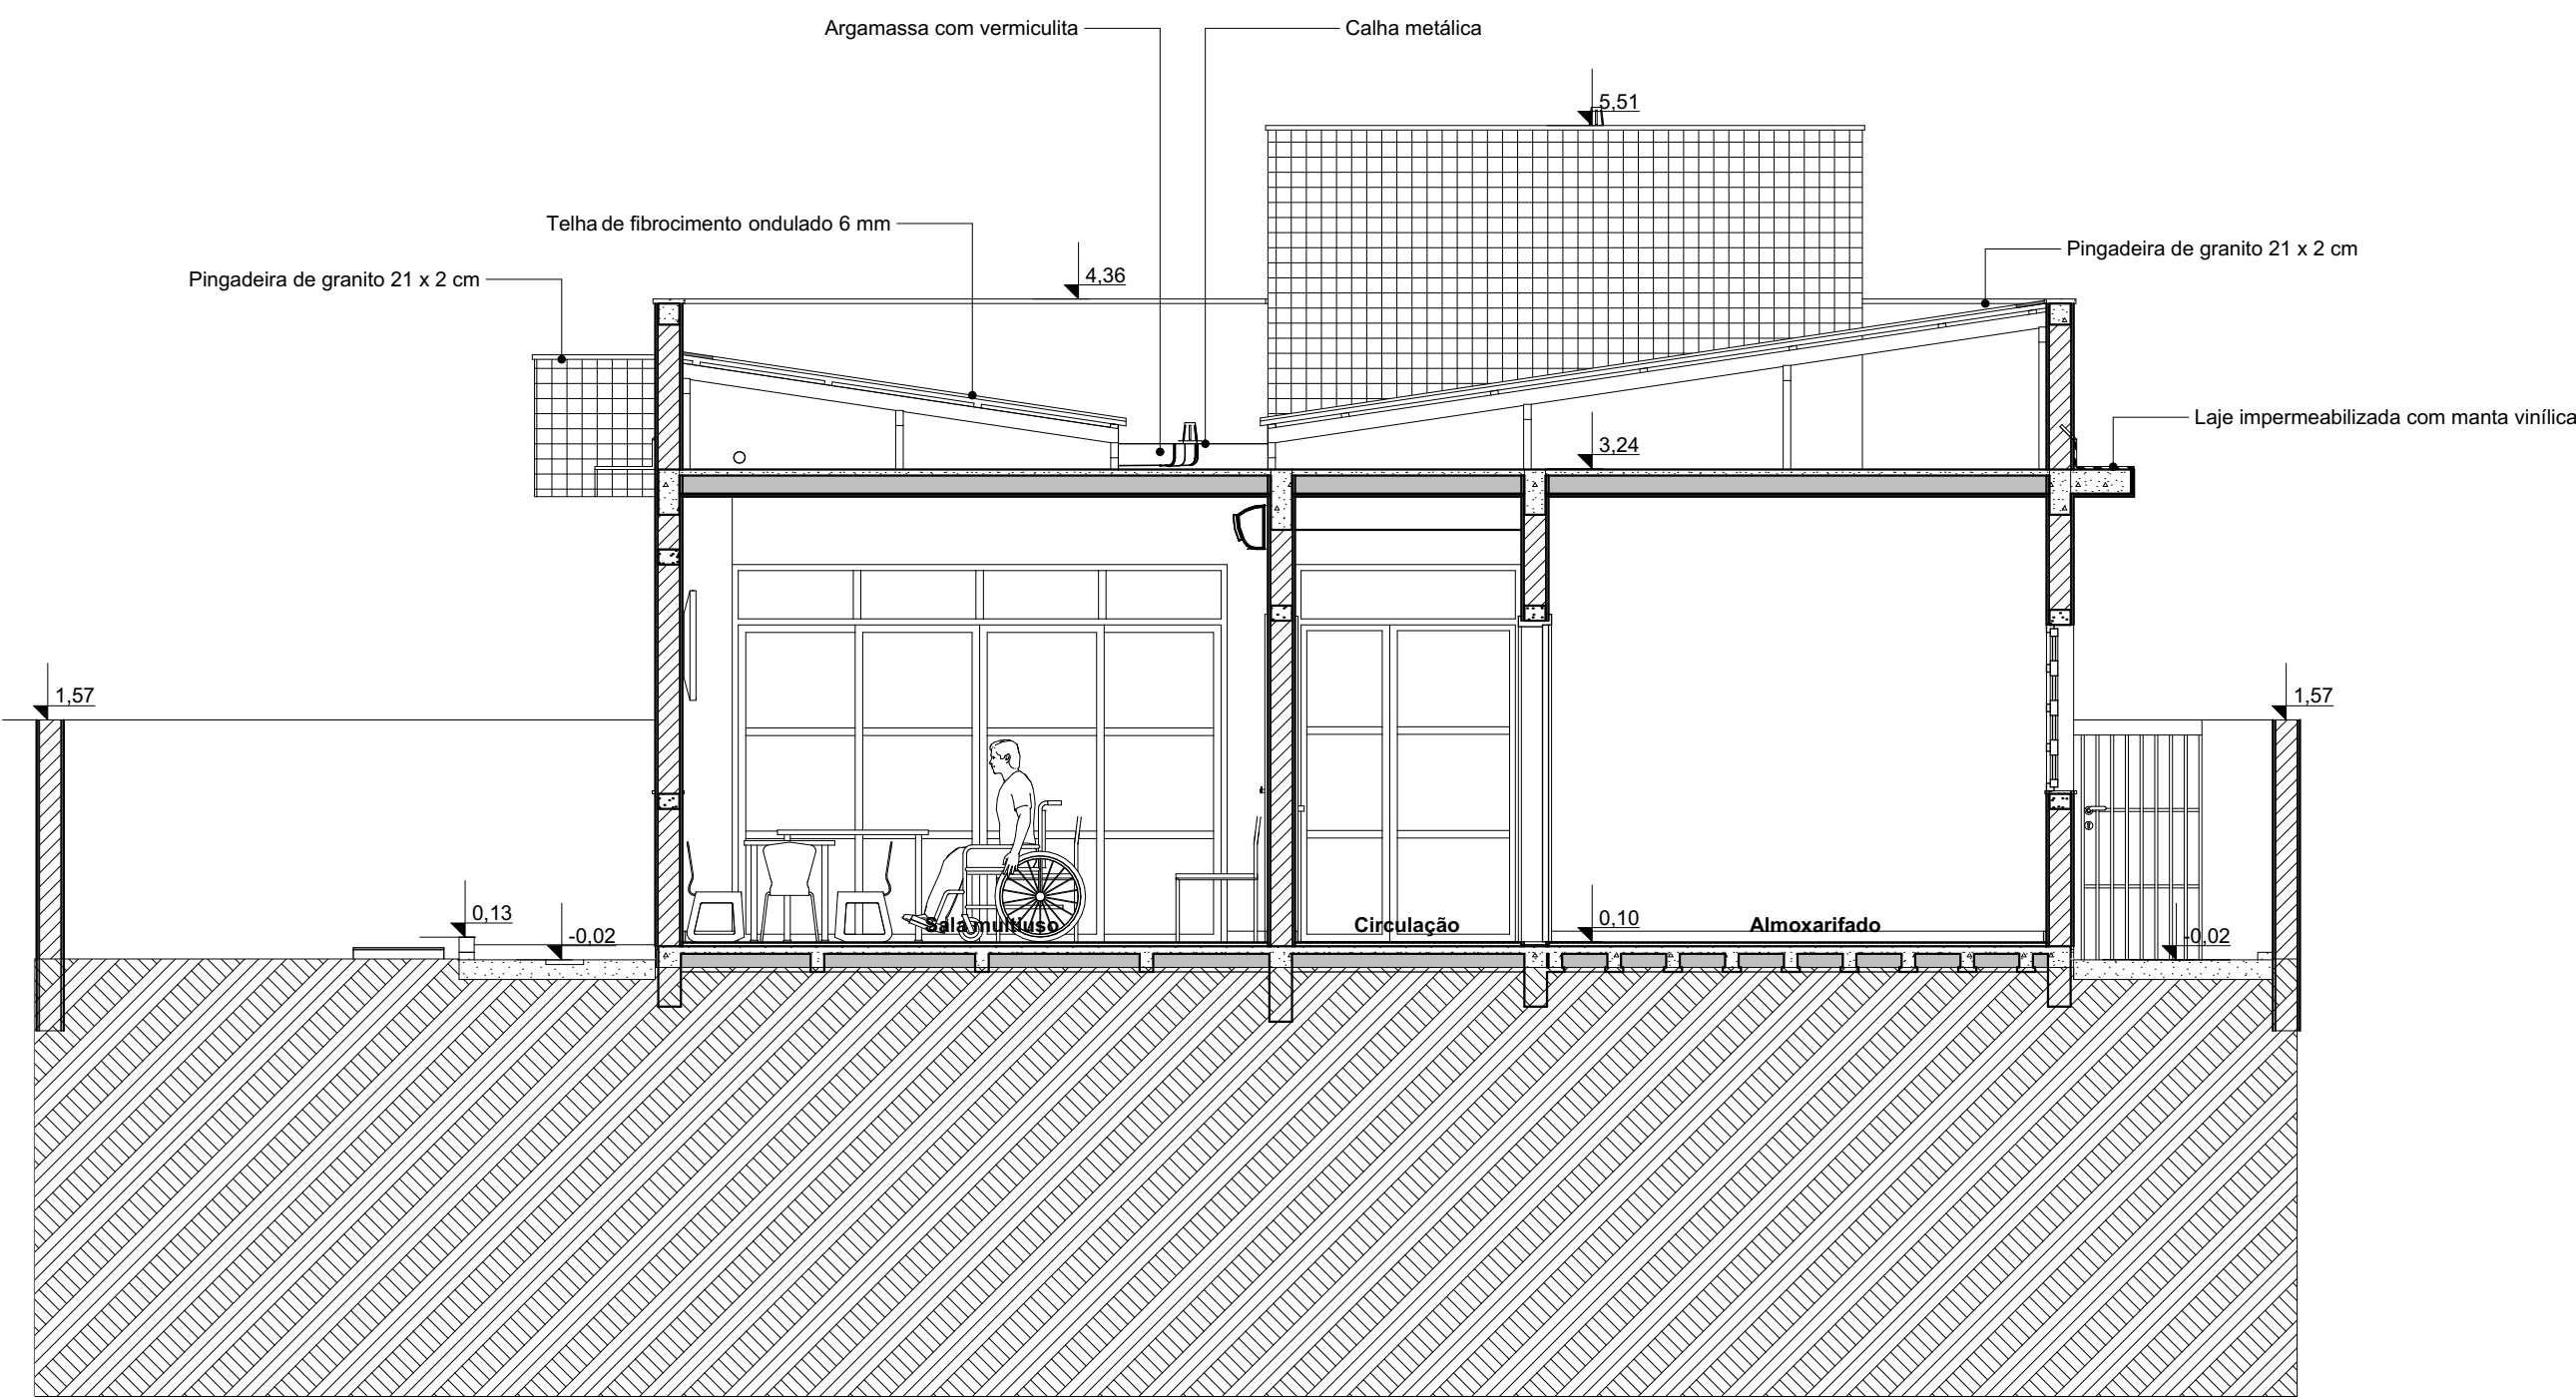


Corte CC
1:50

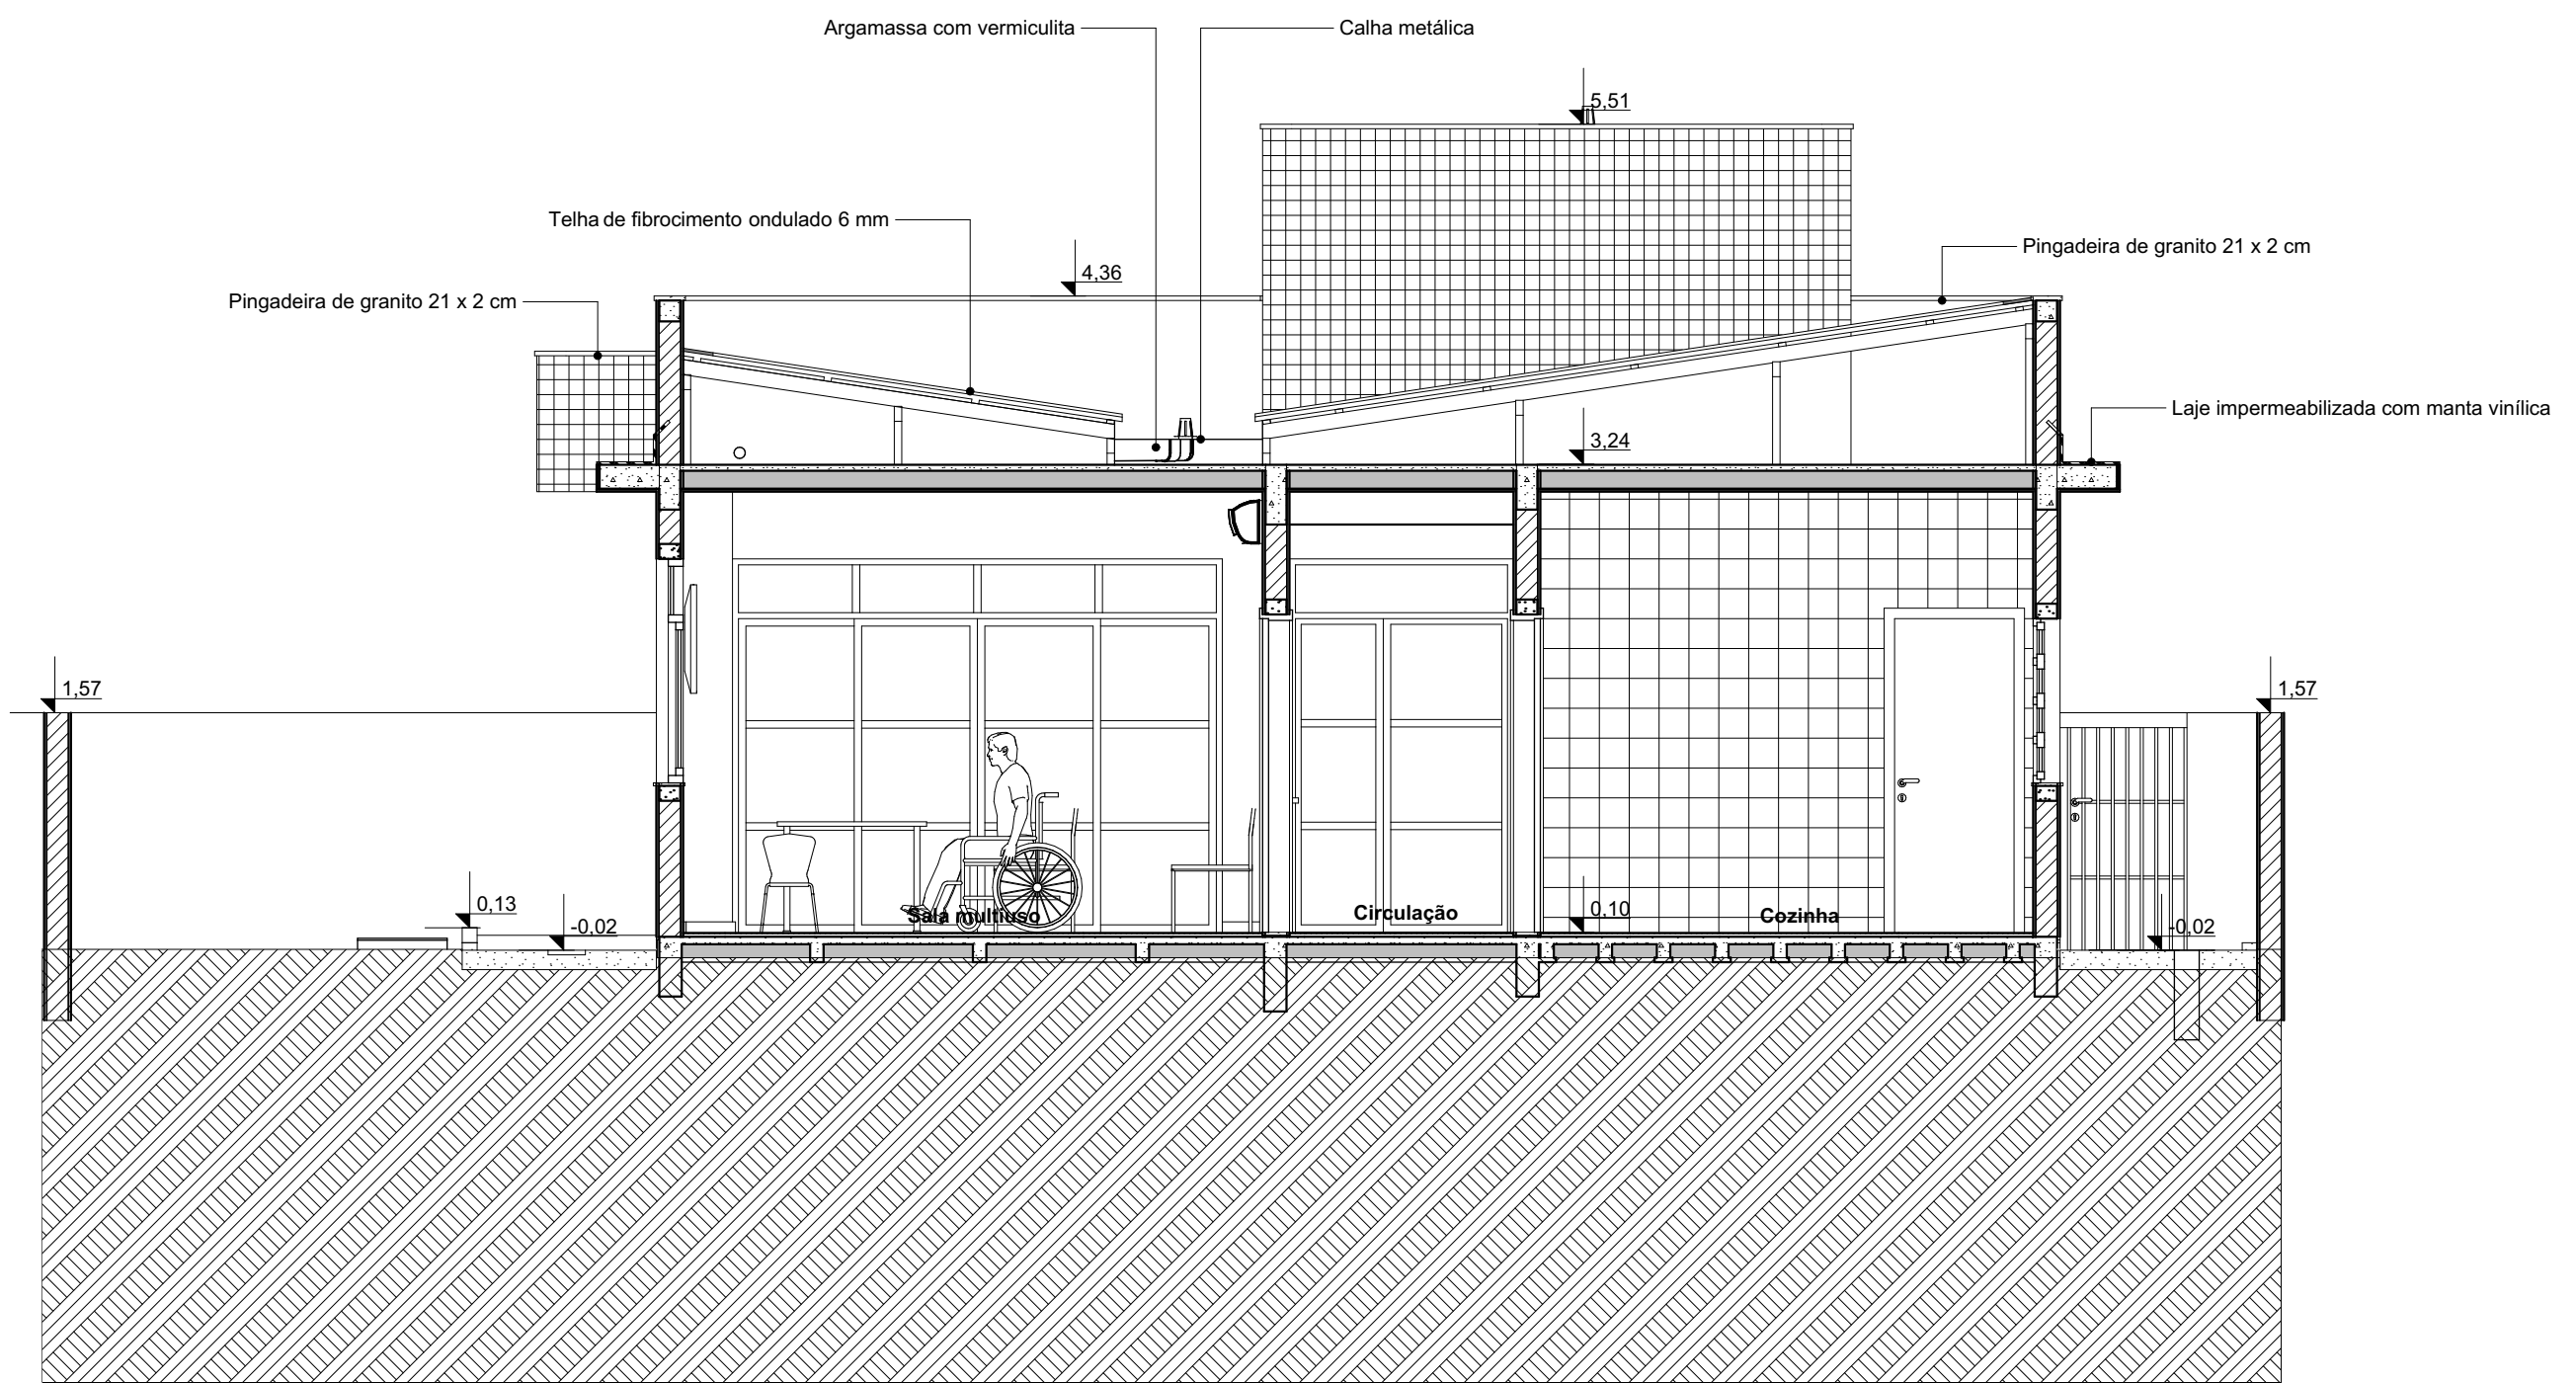

Corte DD
1:50

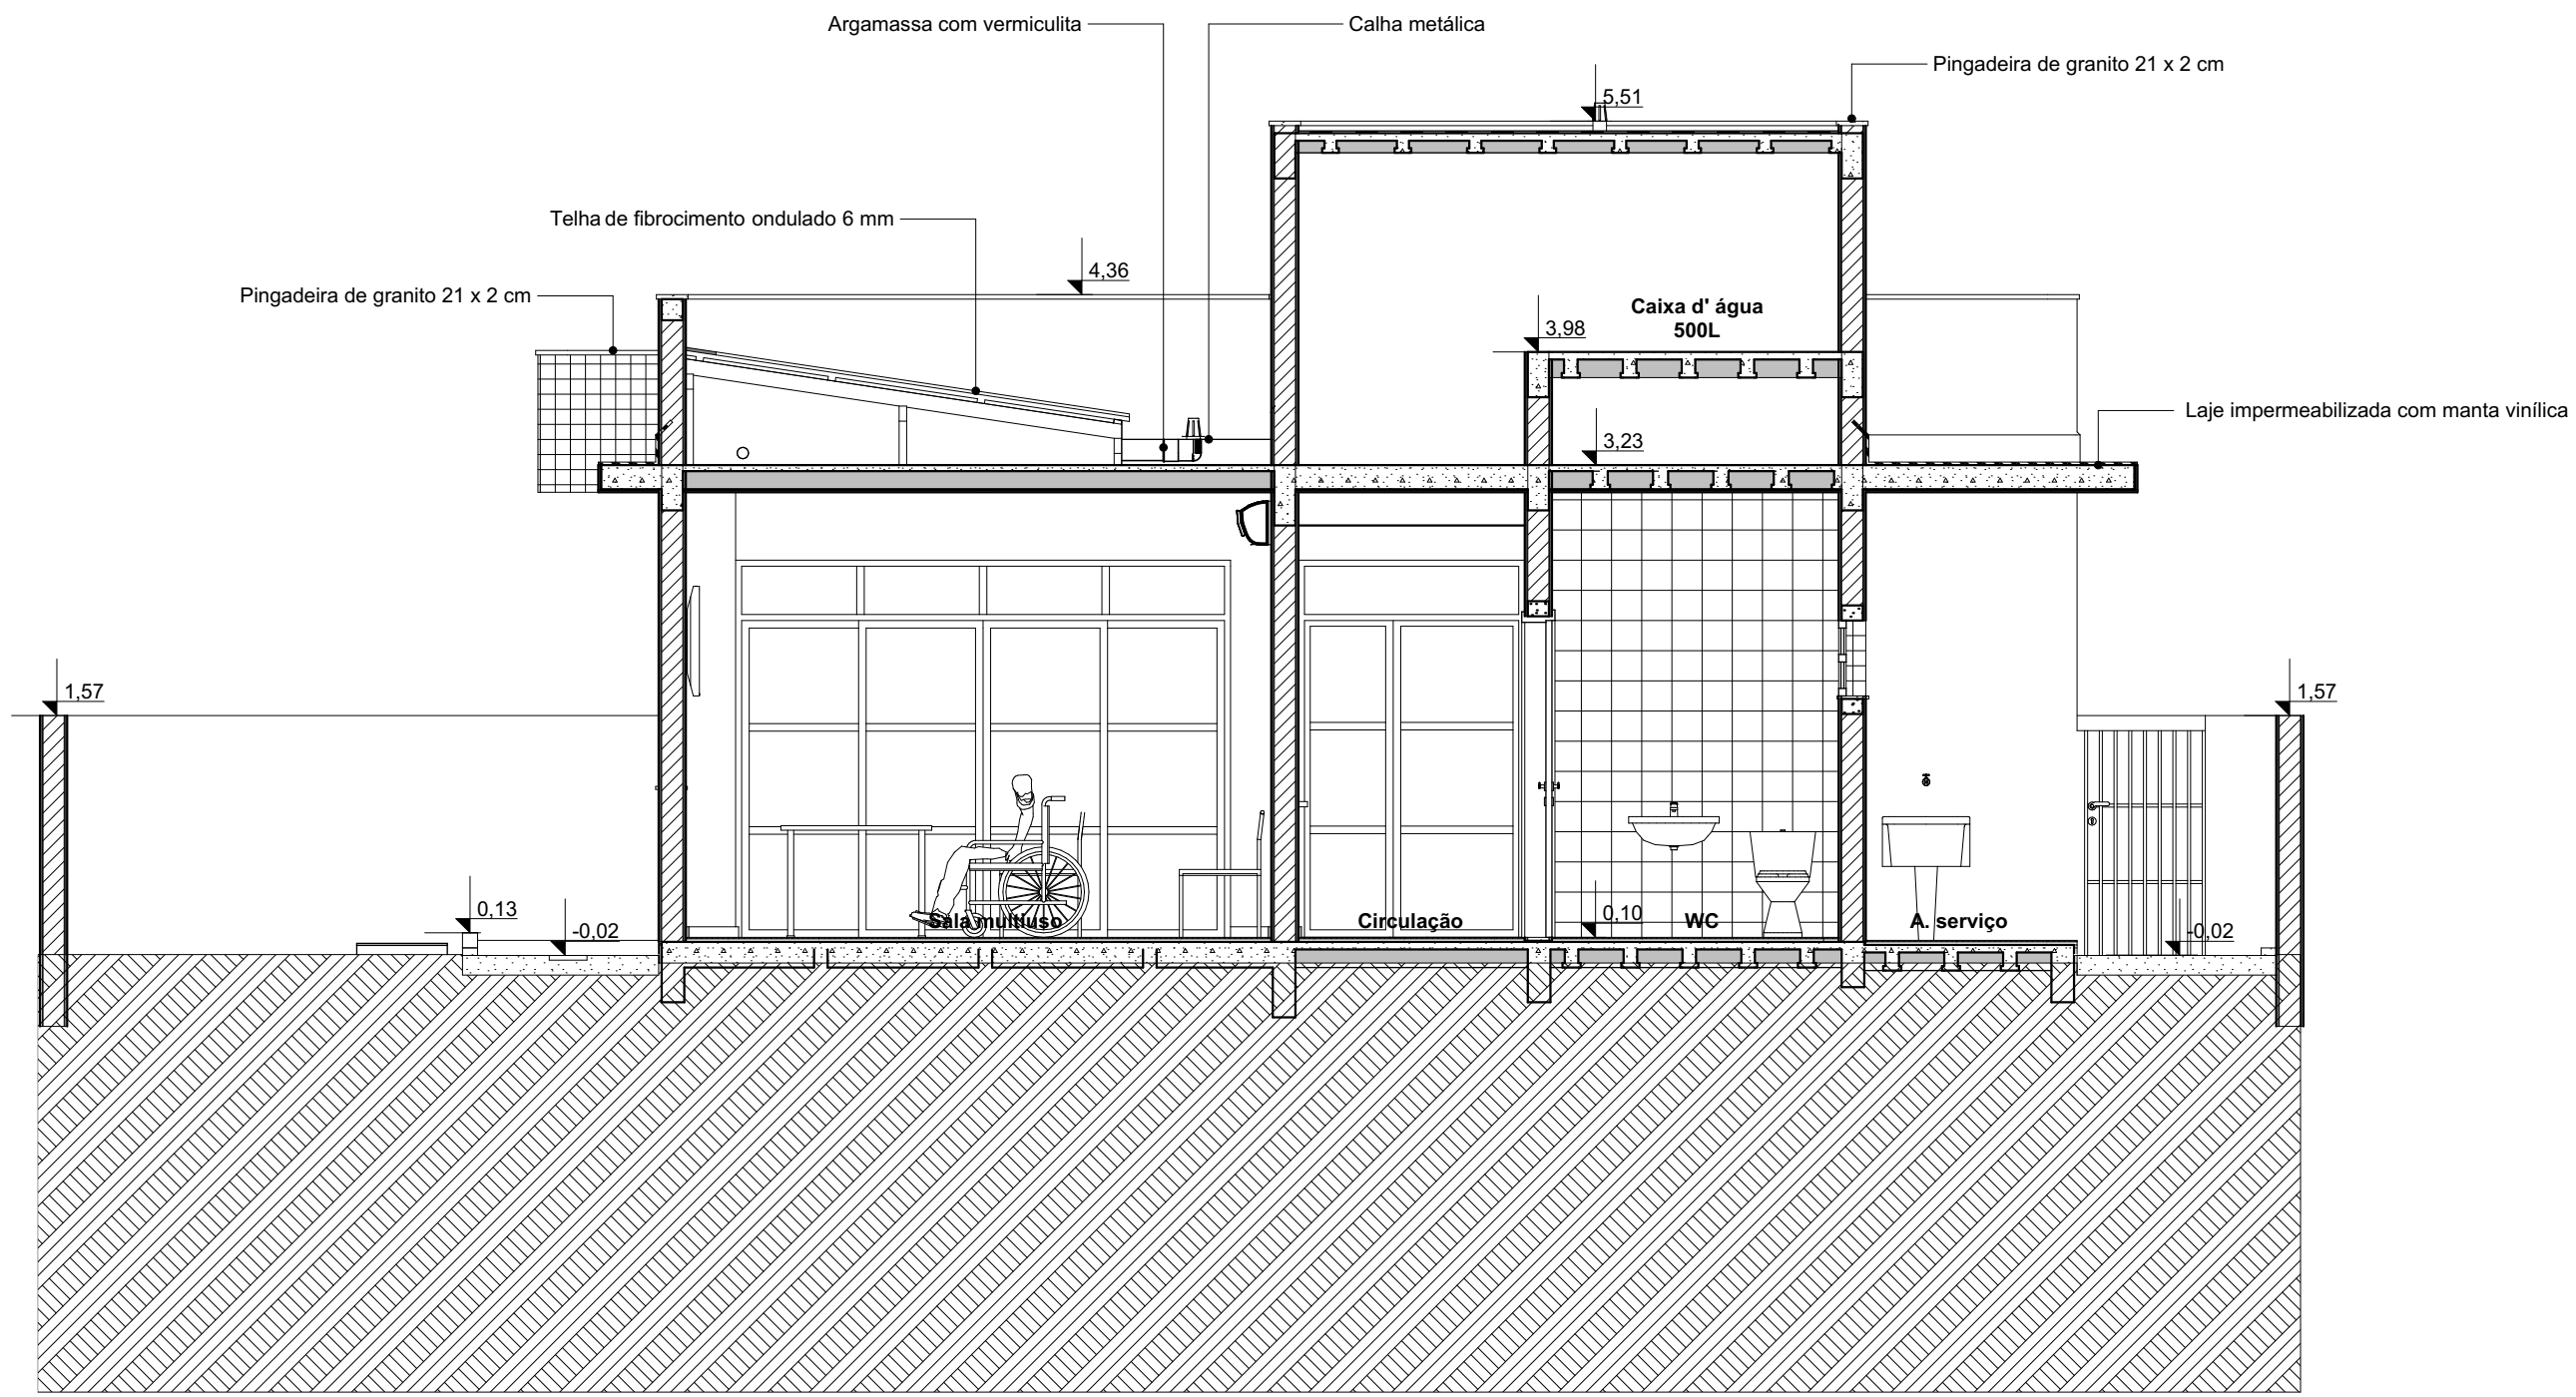


Corte EE
1:50

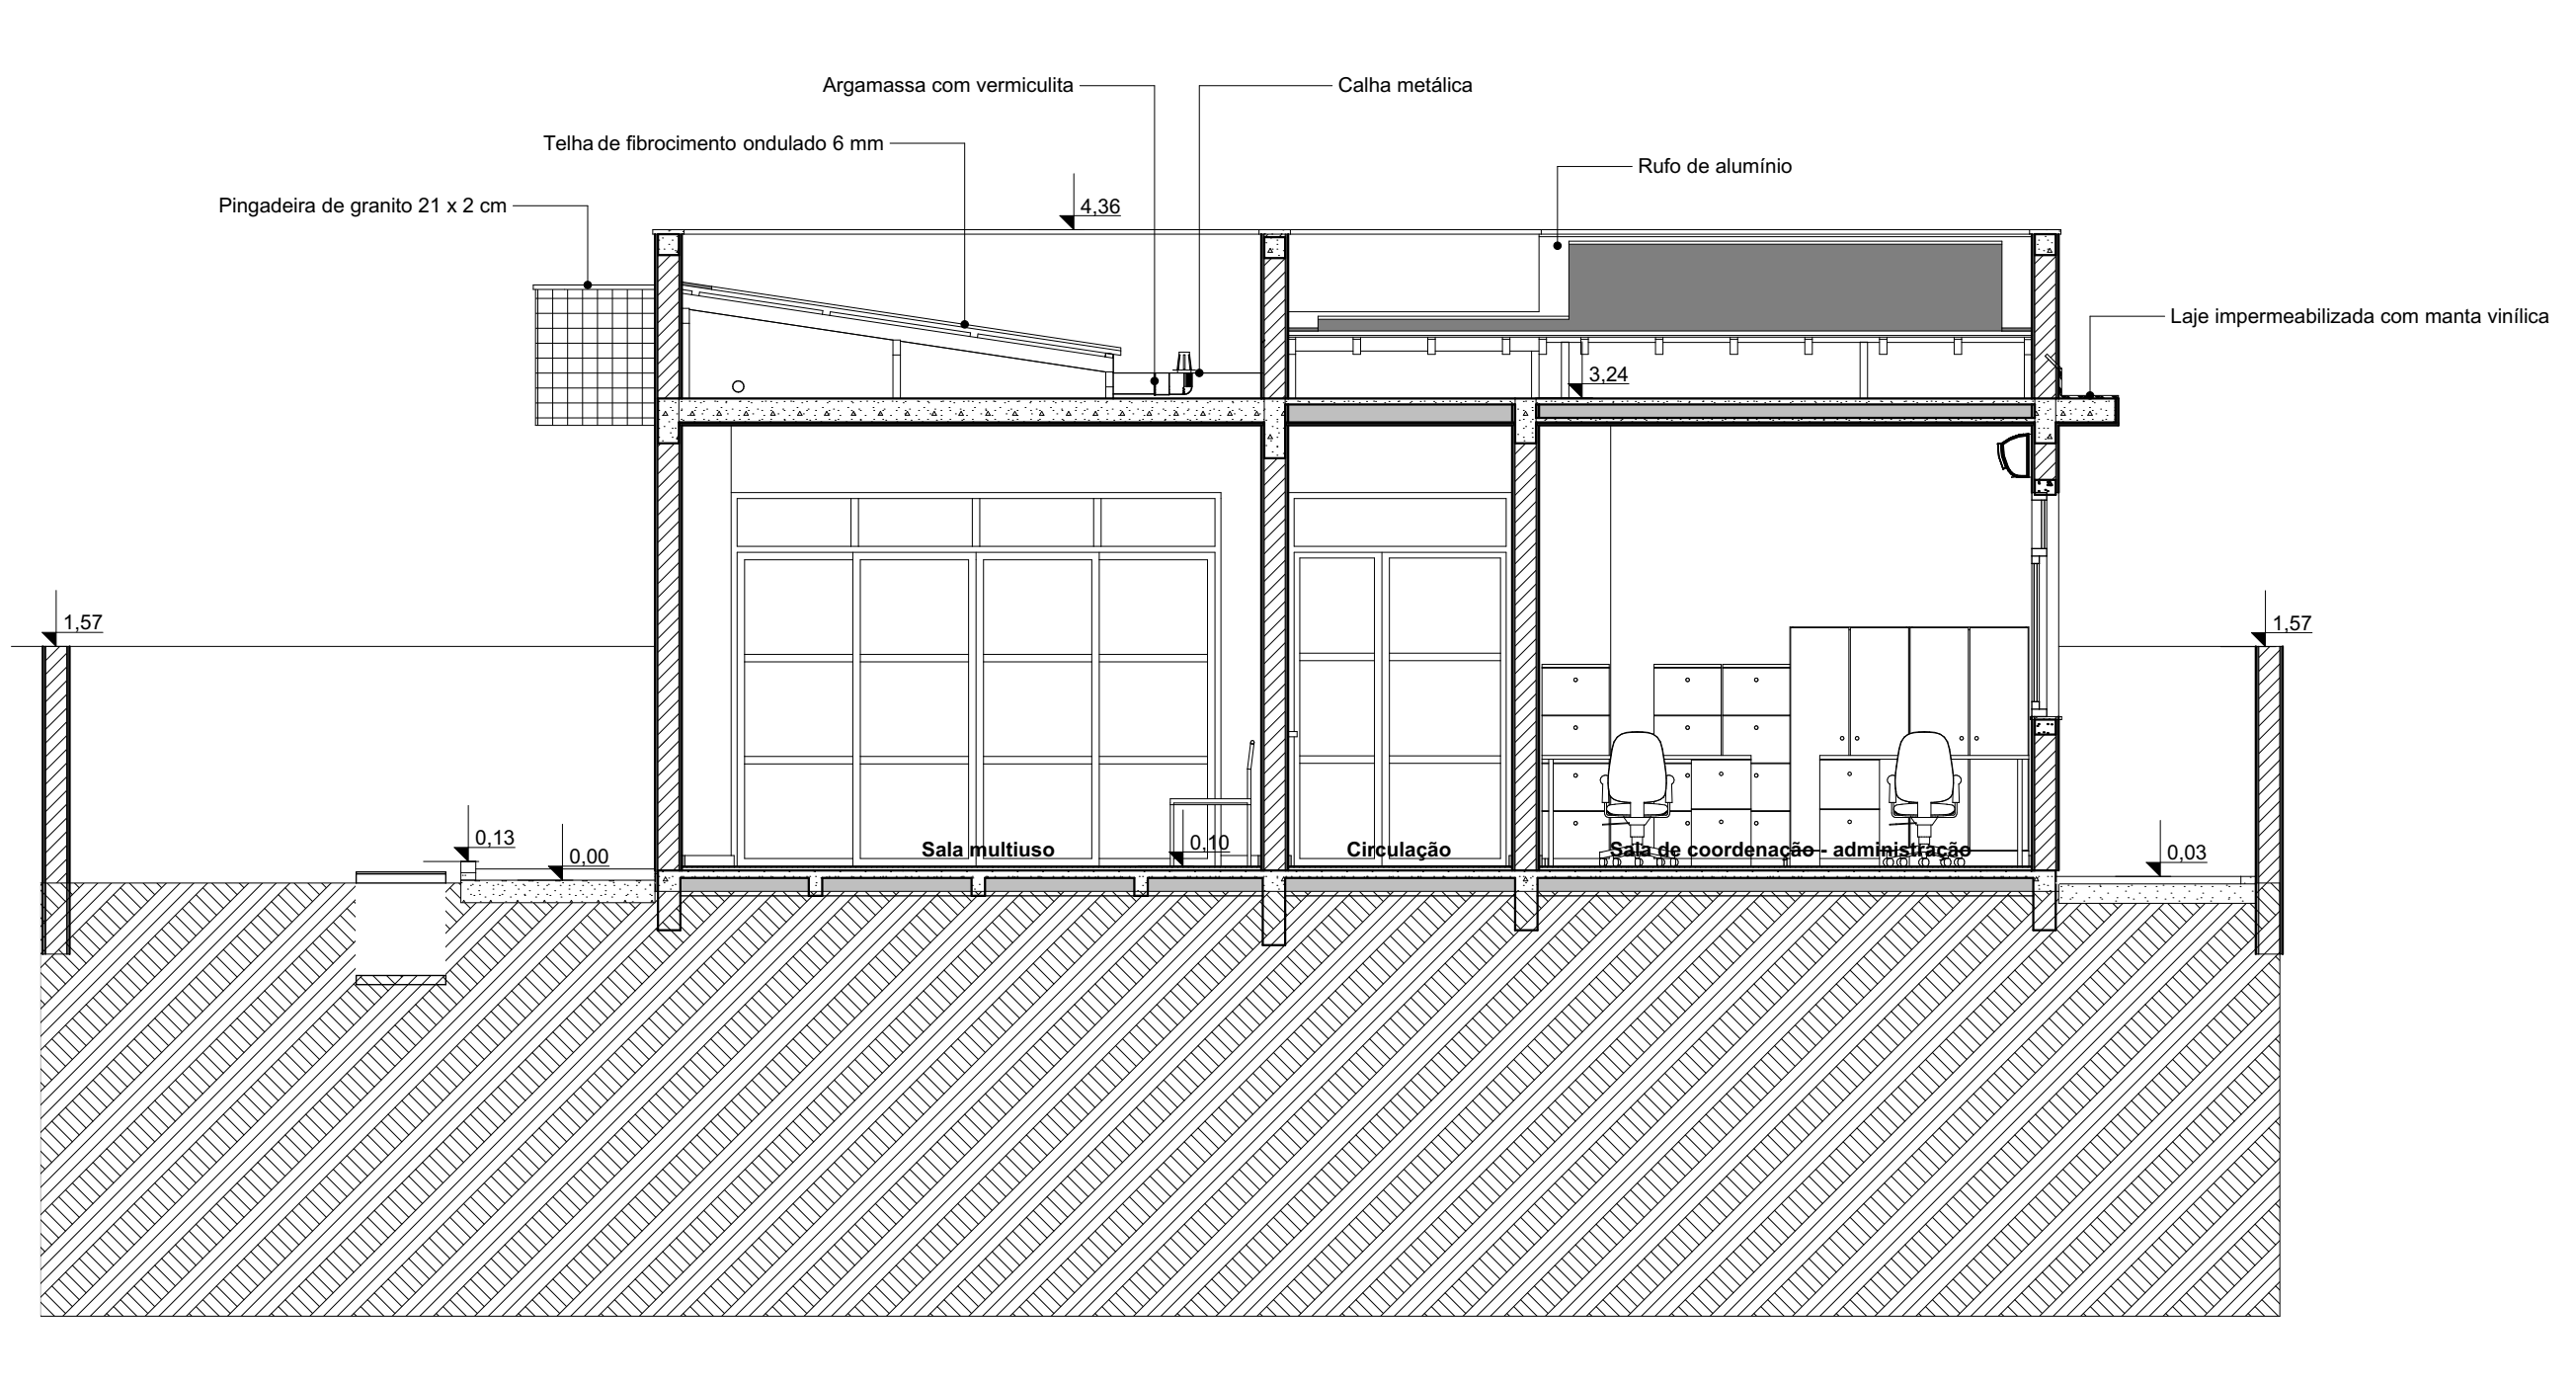


Corte FF
1:50

02	DR2	ASSUNTO REV. 02	RESP. 2
01	DR1	ASSUNTO REV. 01	RESP. 1
Nº	DATA	ASSUNTO DA REVISÃO	RESPONSÁVEL
REVISÕES			
 GOVERNO DO ESTADO DE SANTA CATARINA SST - SECRETARIA DE ESTADO DA ASSISTÊNCIA SOCIAL, TRABALHO E HABITAÇÃO SECRETARIA DE ESTADO DA ASSIST. SOCIAL, Trab. e Habitação  MUNICÍPIO DE SÃO JOSÉ			
PROPRIETÁRIO:		MUNICÍPIO:	
Secretaria de Estado da Assist. Social, Trab. e Habitação		Conforme edital	
OBRA:		ESCRITÓRIO REGIONAL:	
CRAS - Centro de Referência da Assist. Social		SPG - Secretaria de Estado do Planejamento	
LOCAL:		TIPO:	
Conforme edital		Edificação pública em 1 pav., em alvenaria e concreto armado	
ARG. ELSA CRISTINA DE ABREU KONESKI CAU: 17.047-0/SC		PROJETO:	
ARG. BARBARA MARTINS GODENY CAU: A49787-8		REF. BIBLIOGRÁFICA:	
ENG. CIVIL RAFAEL F. TEIXEIRA DA SILVA CREA-SC: 052547-8		Corte AA, BB, CC, DD, EE, FF	
ARTURAS D'ORFELA		DATA:	
BRUNO CAMPOS		12/07/2021	
GABRIELA DE SOUZA		ESCALA DO DESENHO:	
LARISSA MATEUS		INDICADO	
LARISSA MATEUS		ARQUIVO:	
YASMIN REZENDE		CRAS-PE-ARQ_2024.ppt	
ARQ			05

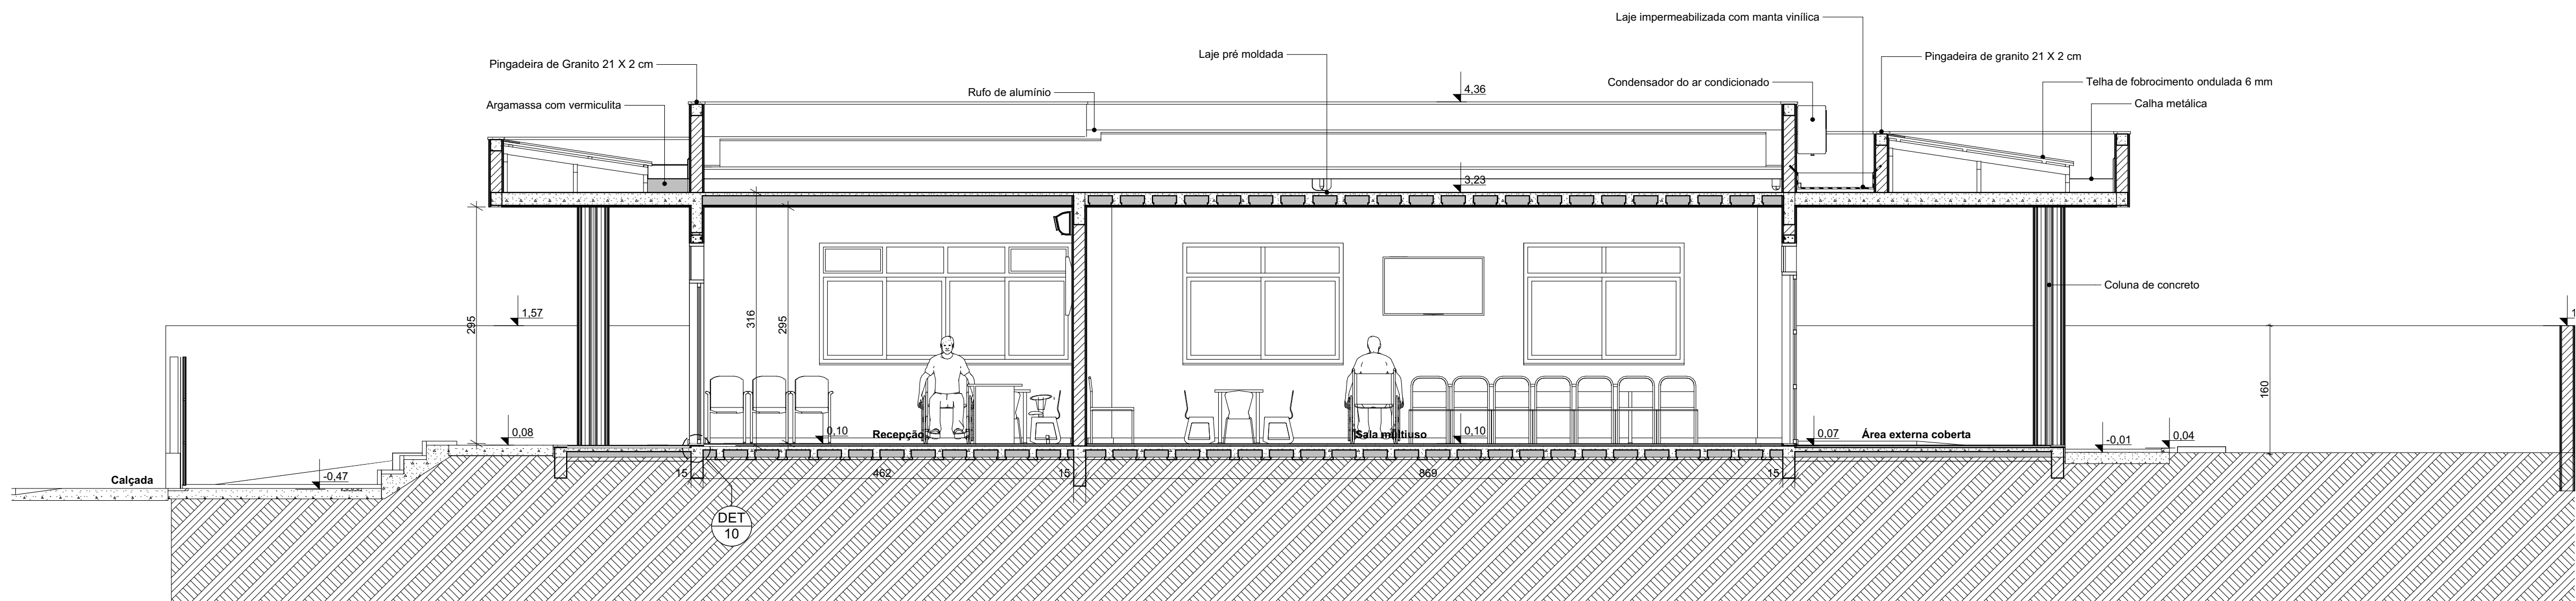


Corte GG
1:50


Soleira com 2cm de espessura
Borda da soleira cortada em 45°
Conforme NBR-9050

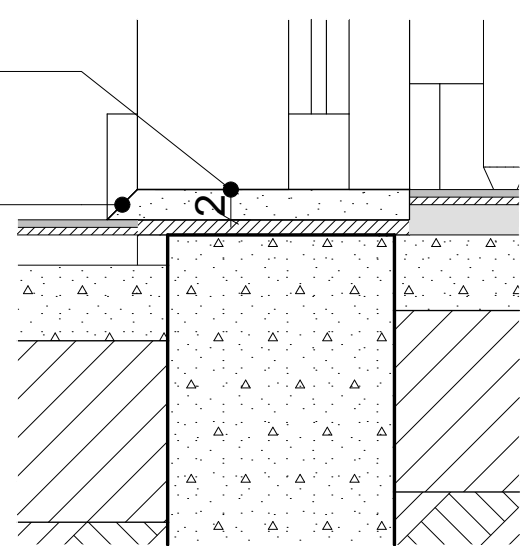

DET10 Soleira de entrada
1:5

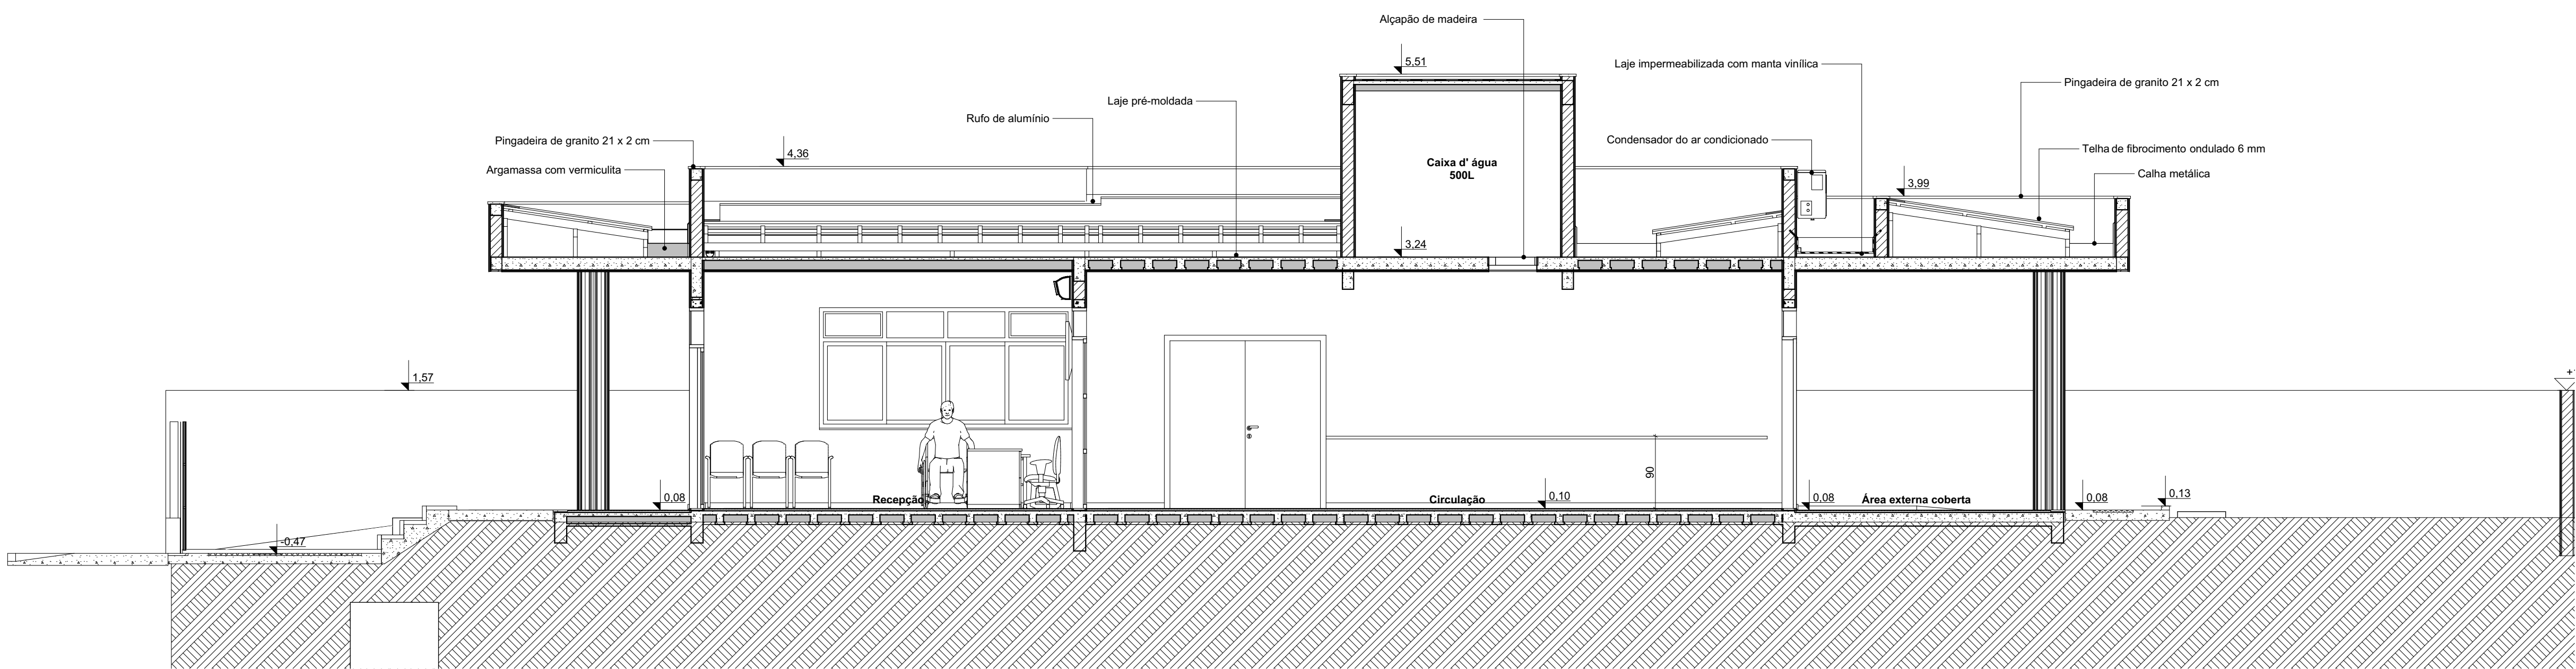


Corte HH
1:50

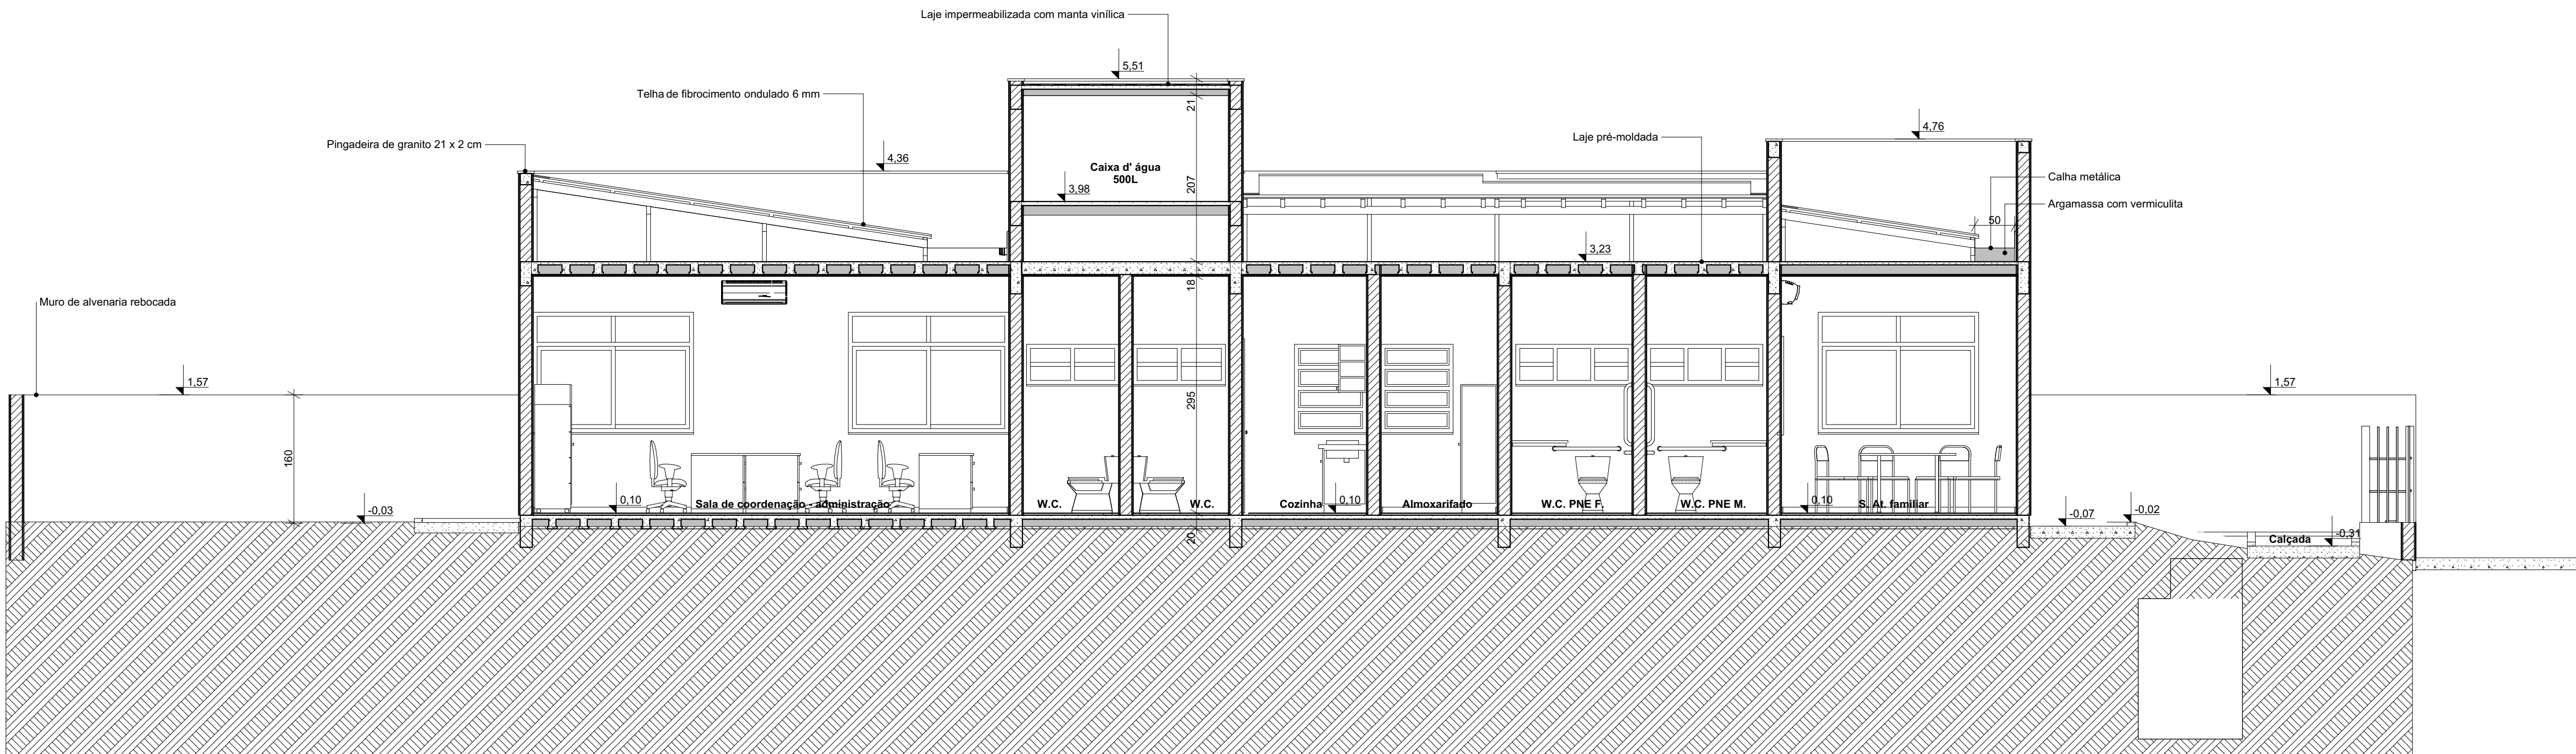

Corte II
1:50


02	DR2	ASSUNTO REV. 02	RESP. 2
01	DR1	ASSUNTO REV. 01	RESP. 1
Nº	DATA	ASSUNTO DA REVISÃO	RESPONSÁVEL

REVISÕES

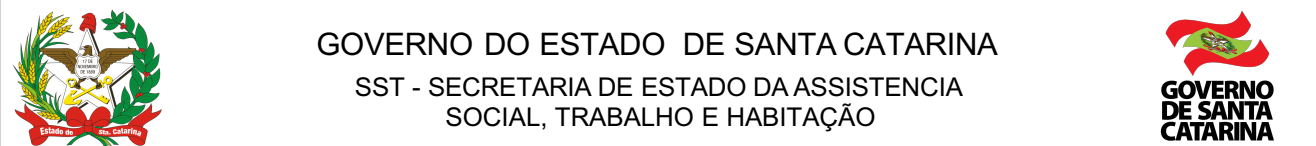


PROPRIETÁRIO: Secretaria de Estado da Assist. Social, Trab. e Habitação	MUNICÍPIO: Conforme edital
OBRA: CRAS - Centro de Referência da Assist. Social	ESCRITÓRIO REGIONAL: SPG - Secretaria de Estado do Planejamento
LOCAL: Conforme edital	TIPO: Edificação pública em 1 pav., em alvenaria e concreto armado
ARG. ELSA CRISTINA DE ABREU KONESKI CAU: 17.047-0/SC	PROJETO: CRAS
ARG. BARBARA MARTINS GODENY CAU: A49787-8	REF. TÉCNICA: Corte GG, HH, II
ENG. CIVIL RAFAEL F. TEIXEIRA DA SILVA CREA-SC: 052547-8	DESENHO: ANDRÉ RICARDO DE FREITAS CAU: 31.474-6/SC


ARQUIVO	DATA	INDICAÇÃO	ARQ
01/07/2021	01/07/2021	01/07/2021	06

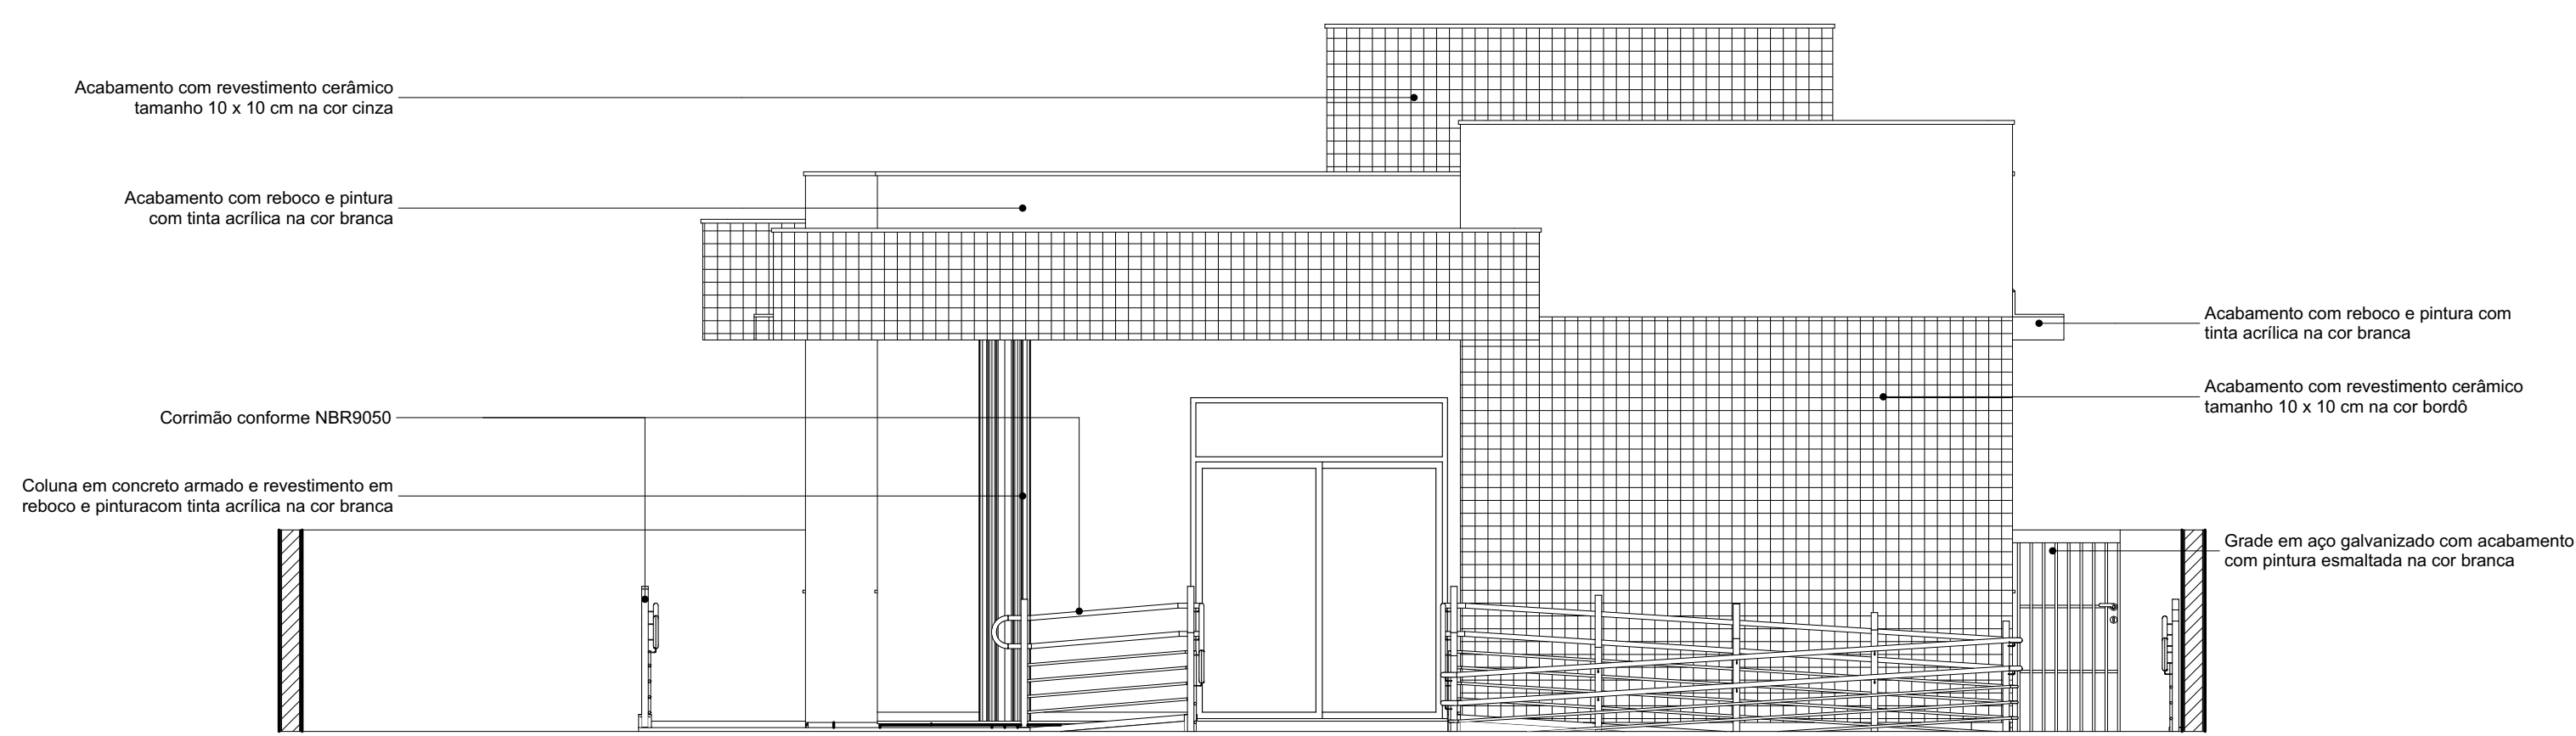


Fachada Frontal
1:50

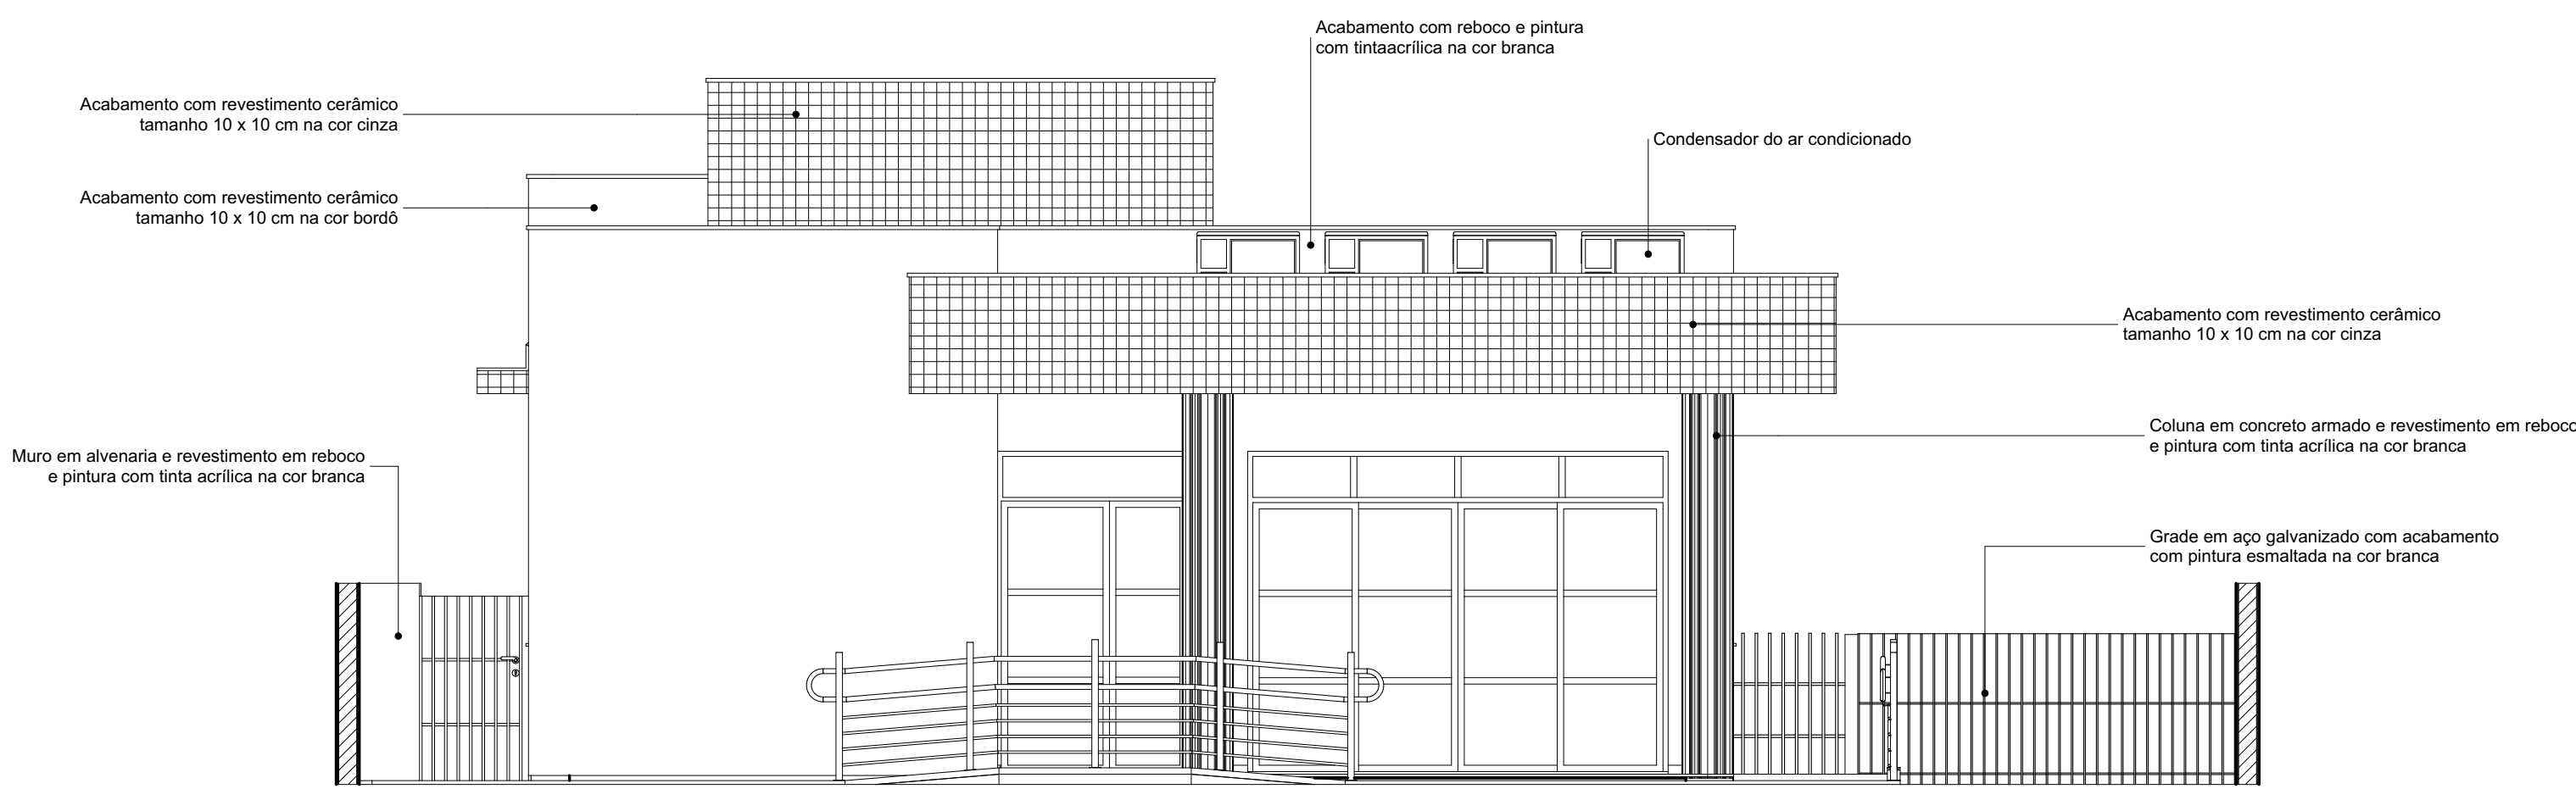

Fachada Fundos
1:50

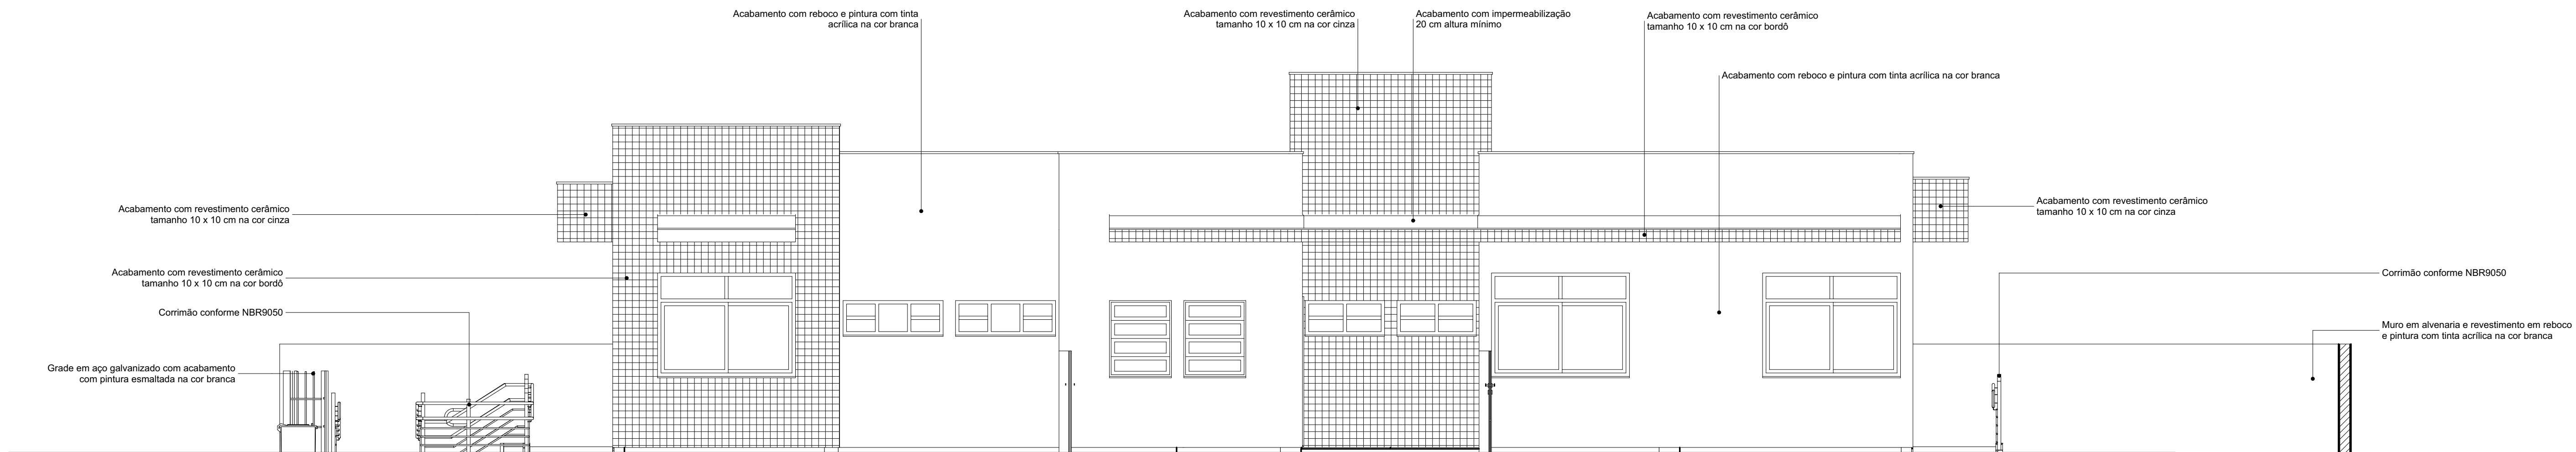

Fachada Lateral Direita
1:50

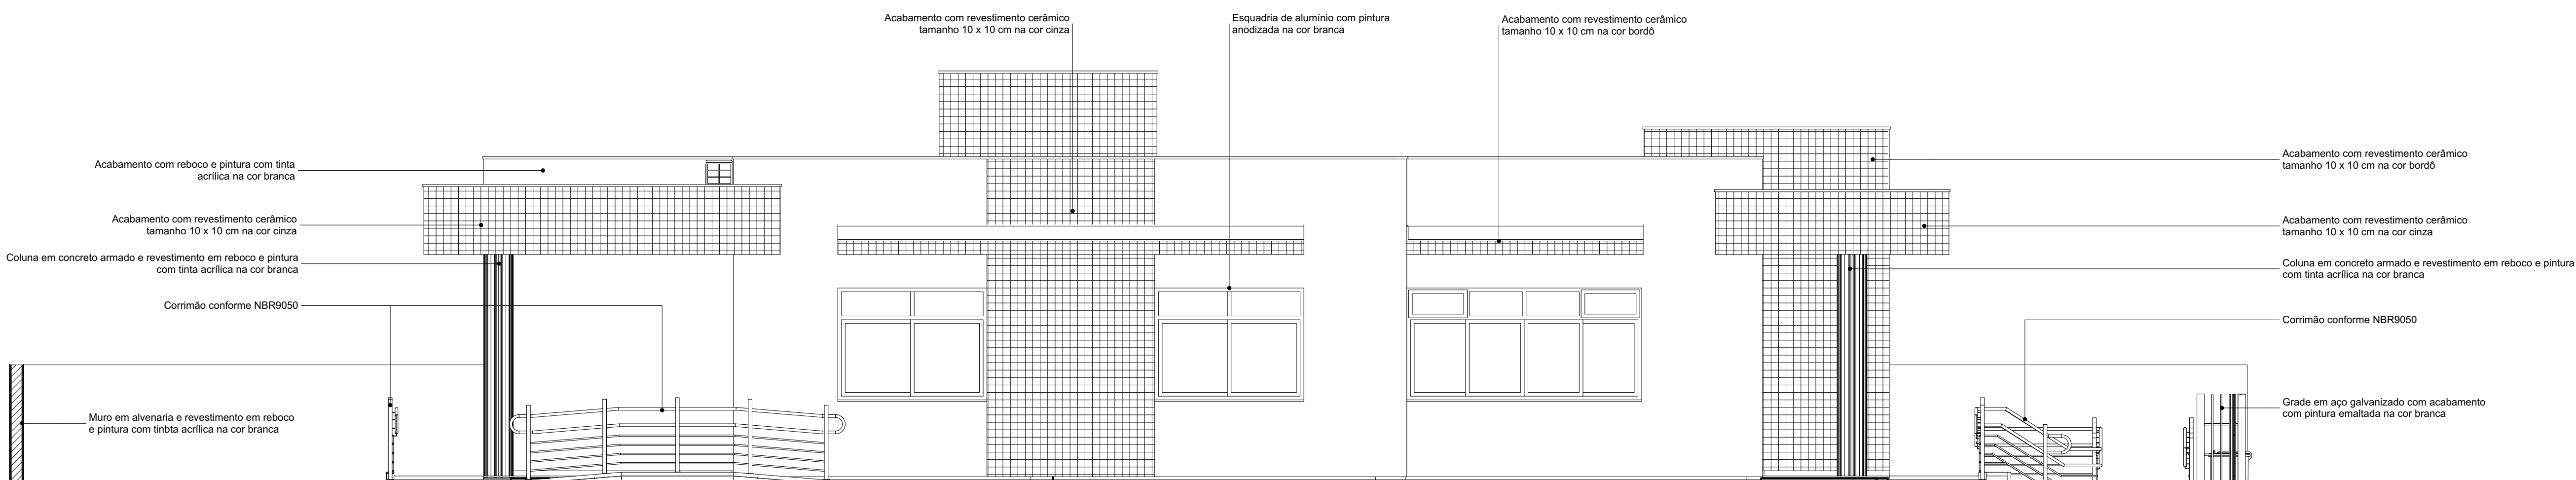

Fachada Lateral Esquerda
1:50

Chapisco e reboco desempenado				
	Código	Nome	Espessura [m]	Área [m²]
Laje	42758	Chapisco	0.01	179,00
	42758	Reboco	0.02	179,00
Parede	42758	Chapisco	0.01	789,30
	42758	Reboco	0.02	789,30

Azulejo branco aplicado com argamassa colante		
Código	Nome	Área [m²]
42754	Azulejo branco	94,03


Patiilhas cerâmicas 10x10cm cfme. projeto			
	Código	Nome	Área [m²]
Laje	90075	Cerâmica - Bordô 10x10	4,86
Parede	90075	Cerâmica - Bordô 10x10	71,58
	90075	Cerâmica - Cinza 10x10	30,70
			107,14 m²

Pintura acrílica - 2 demãos			
	Código	Nome	Área [m²]
Laje			
	42782	Pintura - Acrílica Branco	177,21
Parede			
	42782	Pintura - Acrílica Branco	494,16
			671,37 m²


OBS.: A área definida refere-se a uma demão de pintura acrílica branca.

02	DR2	ASSUNTO REV. 02	RESP. 2
01	DR1	ASSUNTO REV. 01	RESP. 1
Nº	DATA	ASSUNTO DA REVISÃO	RESPONSÁVEL


REVISÕES			
 GOVERNO DO ESTADO DE SANTA CATARINA SST - SECRETARIA DE ESTADO DA ASSISTENCIA SOCIAL, TRABALHO E HABITAÇÃO PROPRIETÁRIO: Secretaria de Estado da Assist. Social, Trab. e Habitação OBRA: CRAS - Centro de Referência da Assist. Social LOCAL: Conforme edital PROJETO: ARG. ELSA CRISTINA DE ABREU KONESKI CAU: 17.047-0/SC ARG. BARBARA MARTINS GODENY CAU: A40787-8 ENG. CIVIL RAFAEL F. TEIXEIRA DA SILVA CREA-SC: 052547-8 MUNICÍPIO: Conforme edital ESCRITÓRIO REGIONAL: SPG - Secretaria de Estado do Planejamento TIPO: Edificação pública em 1 pav., em alvenaria e concreto armado PROJETO: CRAS REF. TÉCNICA: Fachadas DESENHO: ARG. RICARDO DE FREITAS CAU: 31.474-0/SC DATA: 15/07/2021 ESCALA DO DESENHO: INDICADA ARQUIVO: CRAS-PE-ARQ_2021.pdf ARQ 07			

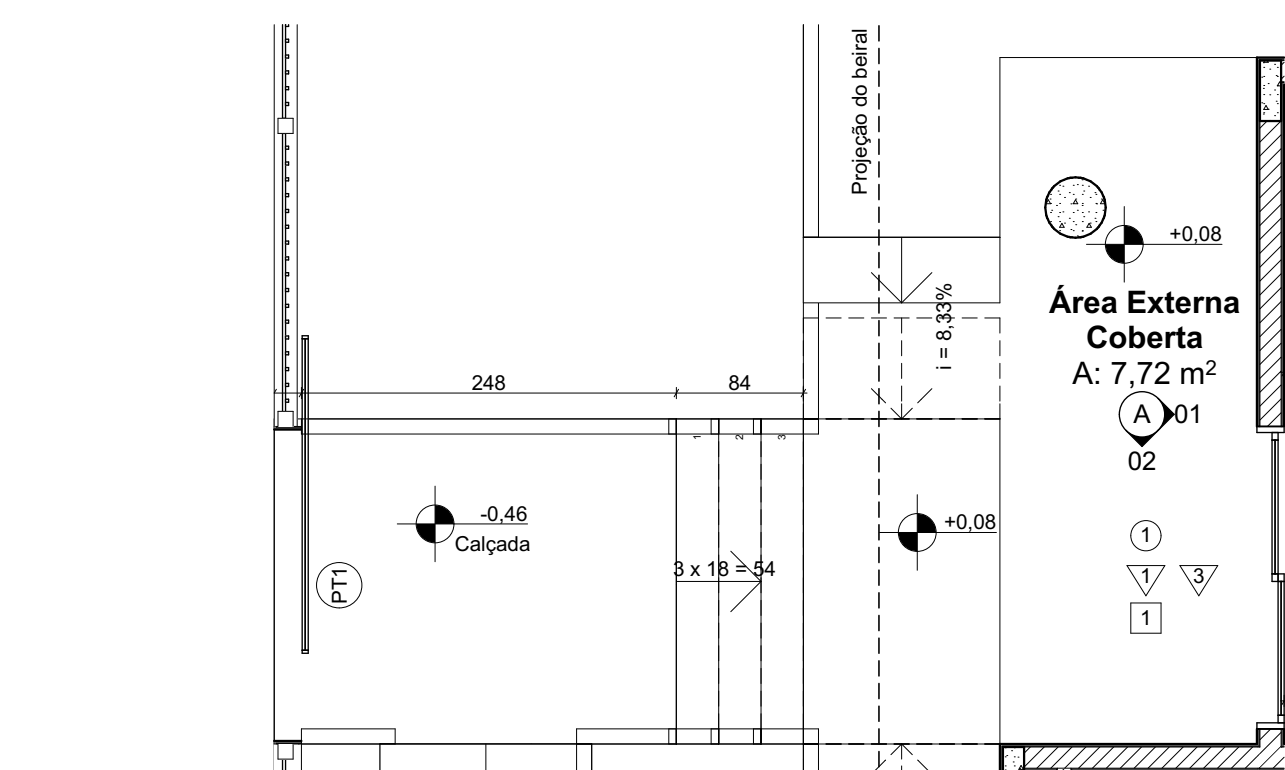


Planta Ambiente A
1:50

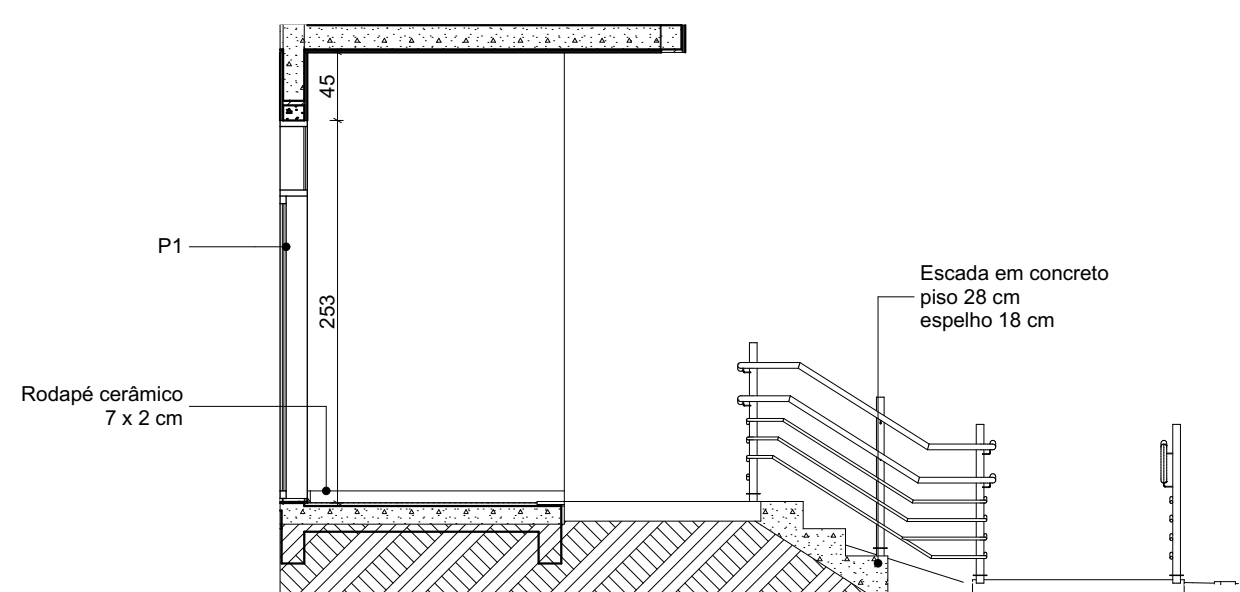


Elevação A 02
1:50

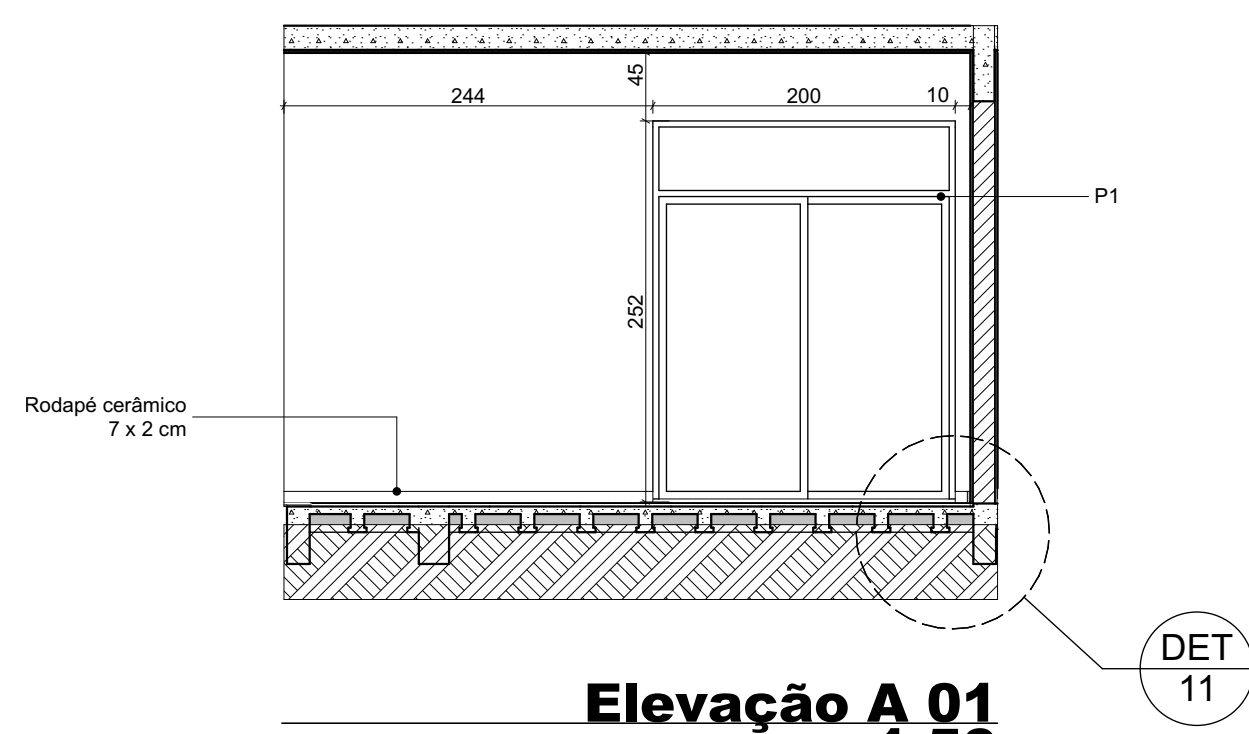


Elevação A 01
1:50

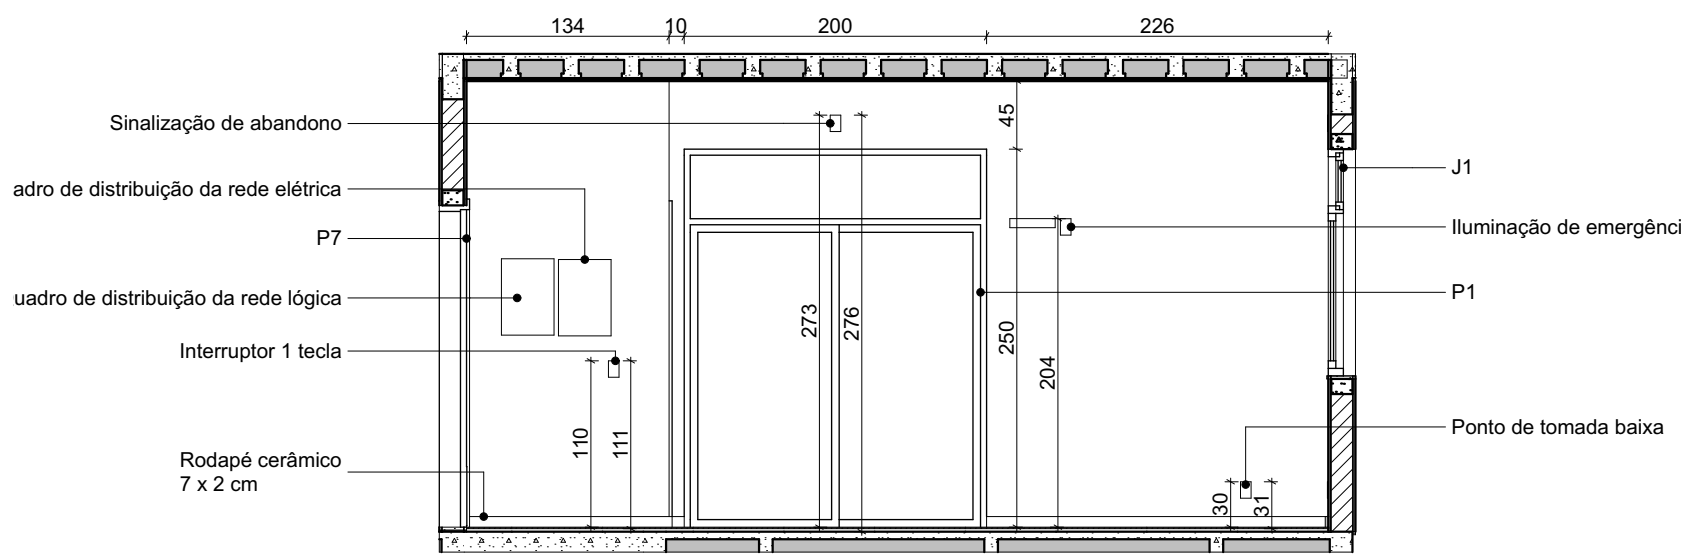


Elevação B 04
1:50

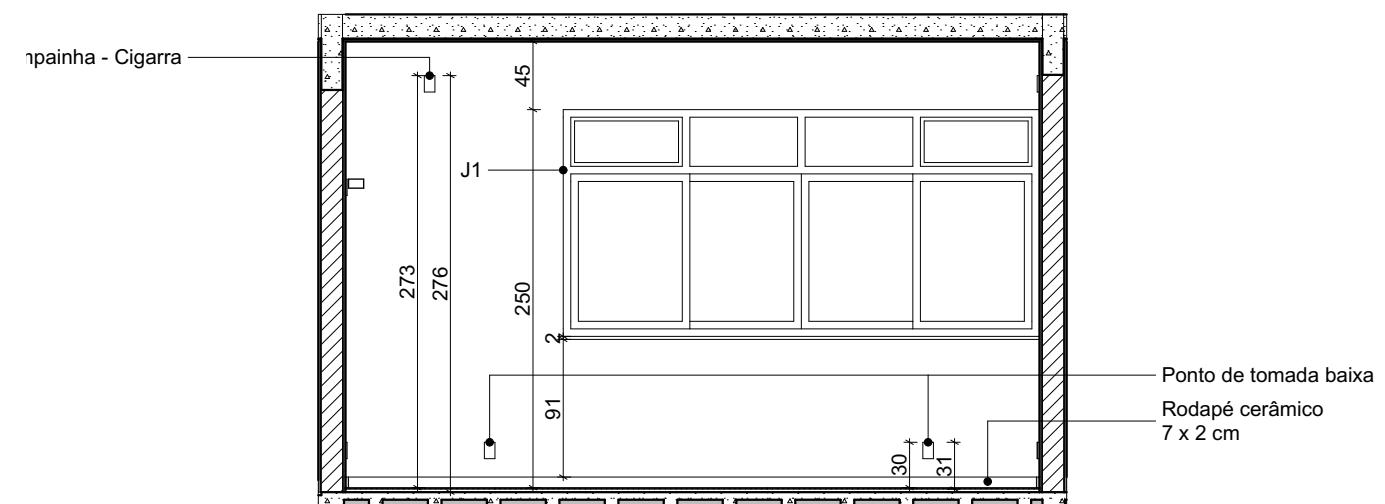


Elevação B 01
1:50

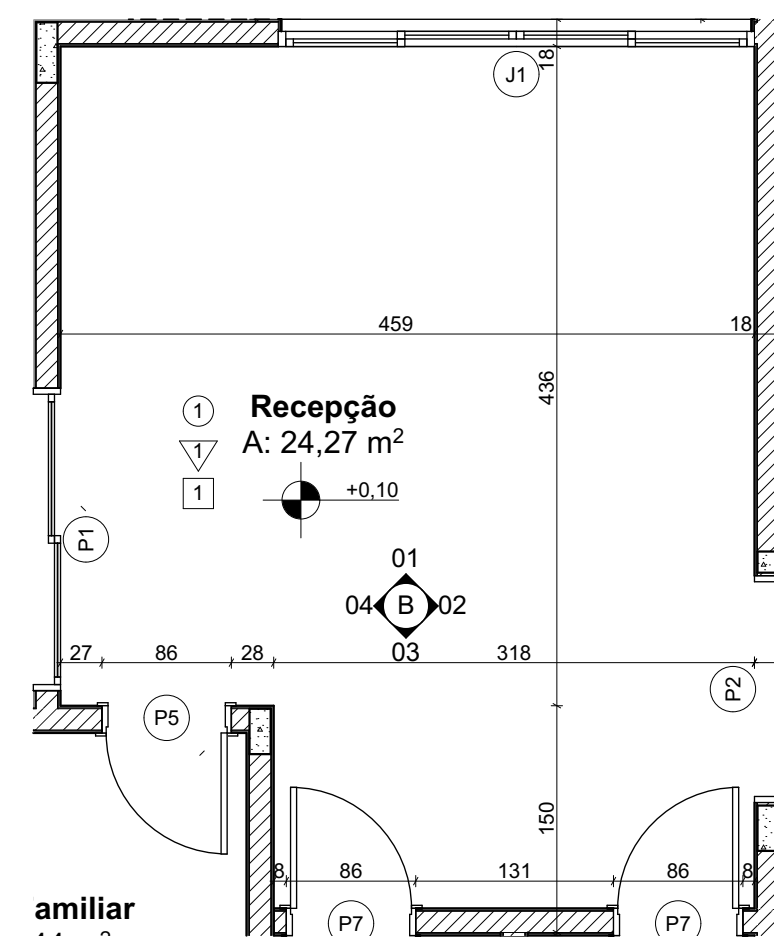


Planta Ambiente B
1:50

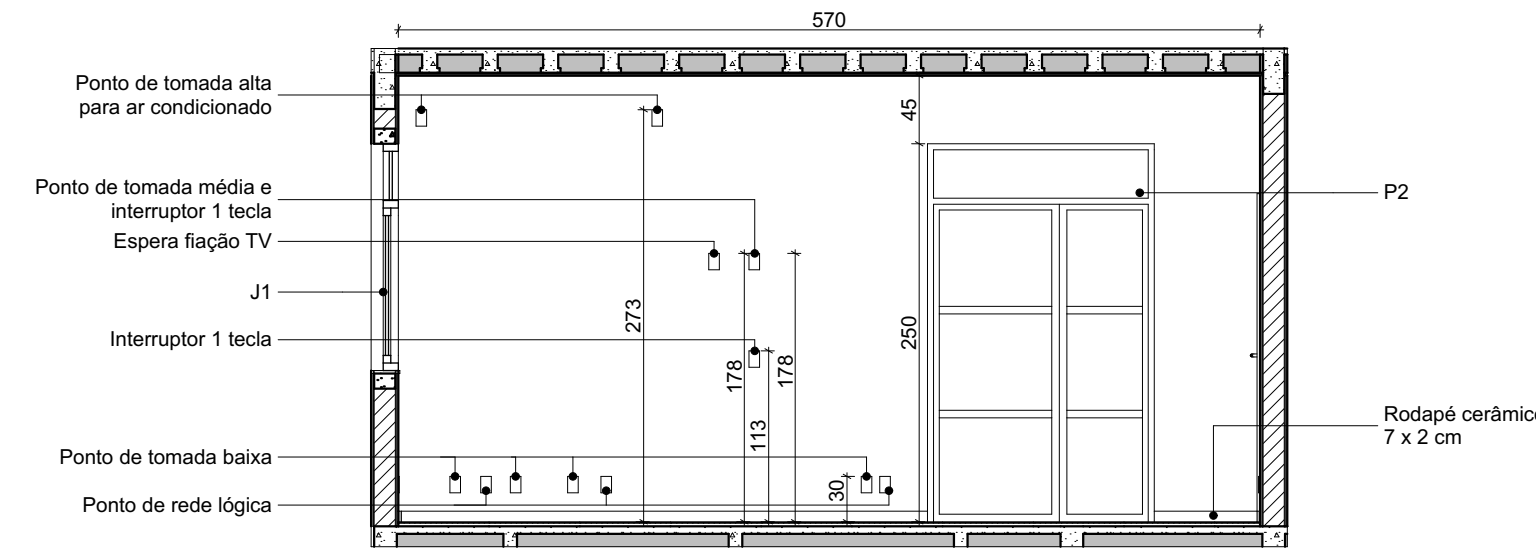


Elevação B 02
1:50

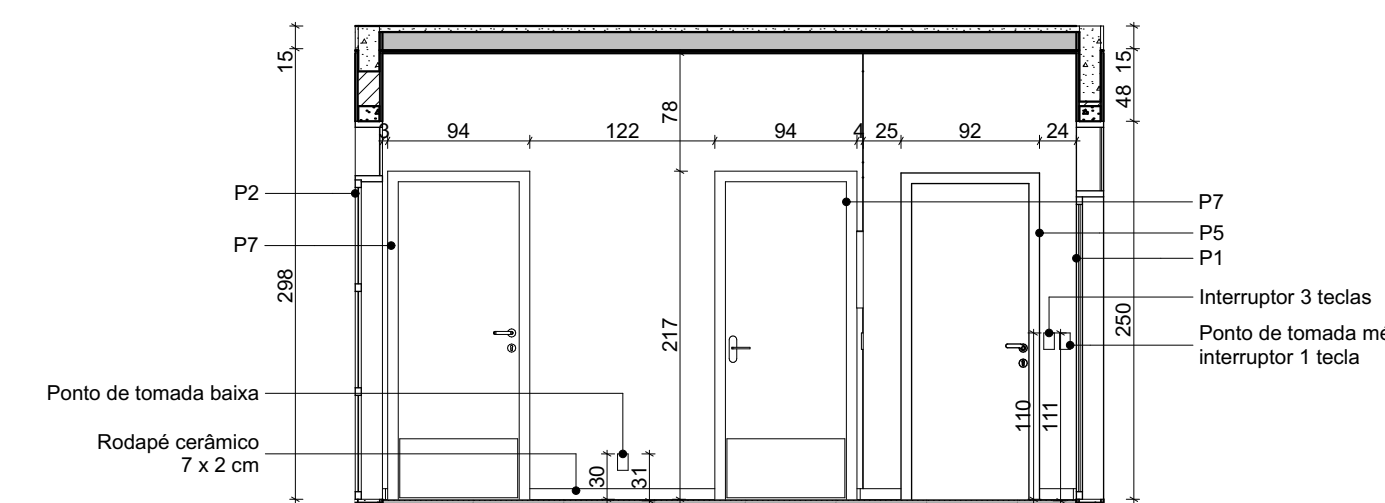


Elevação B 03
1:50

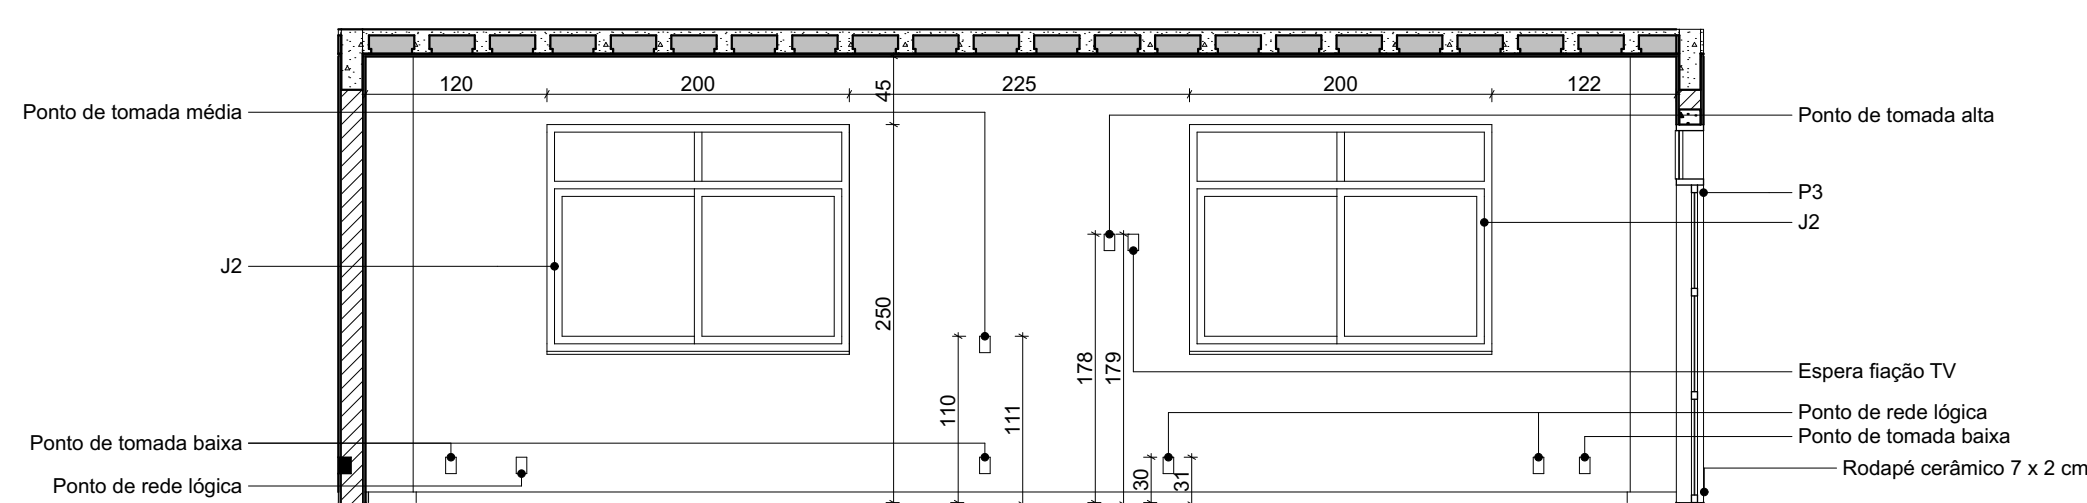


Elevação C 01
1:50

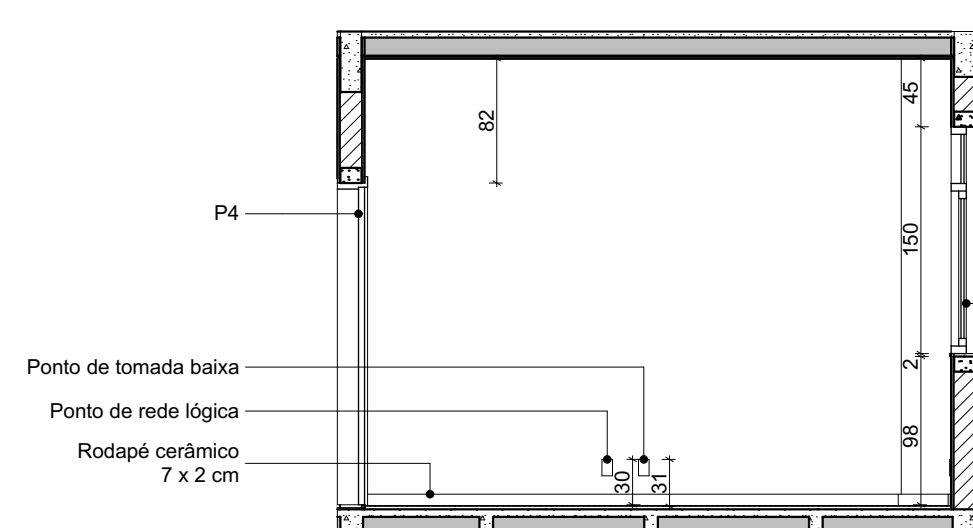


Elevação C 04
1:50

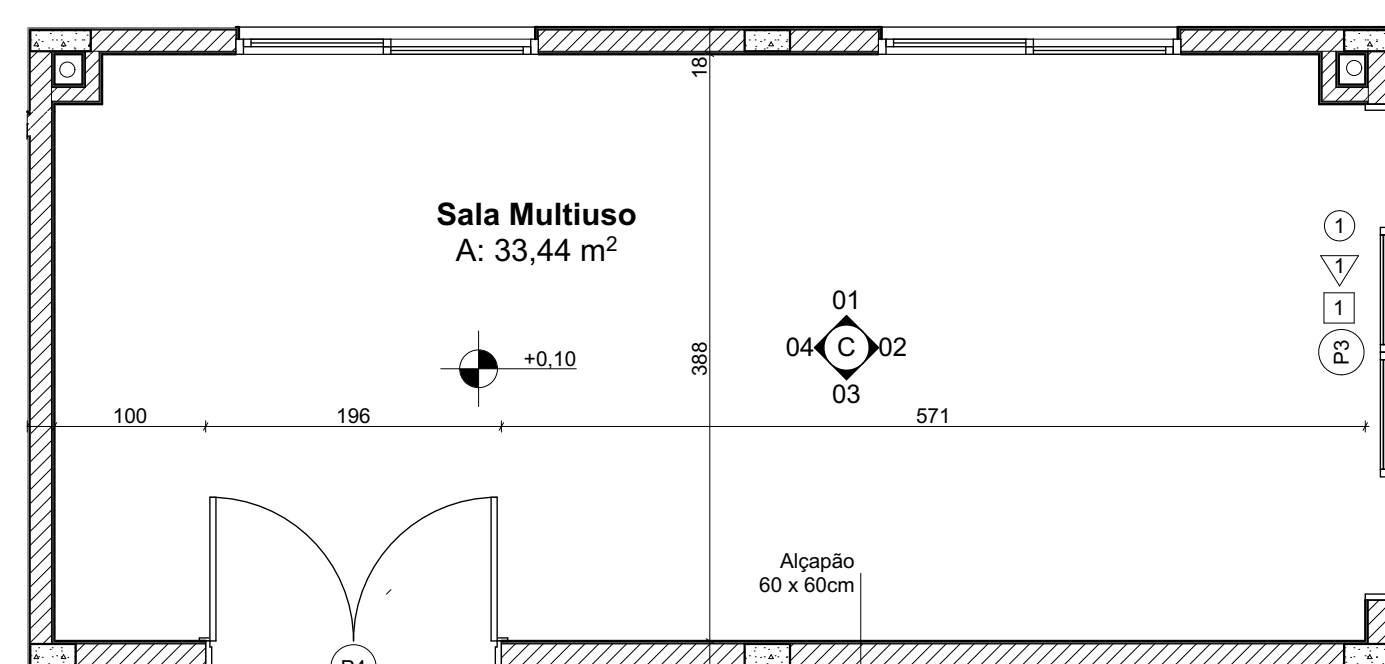


Planta Ambiente C
1:50

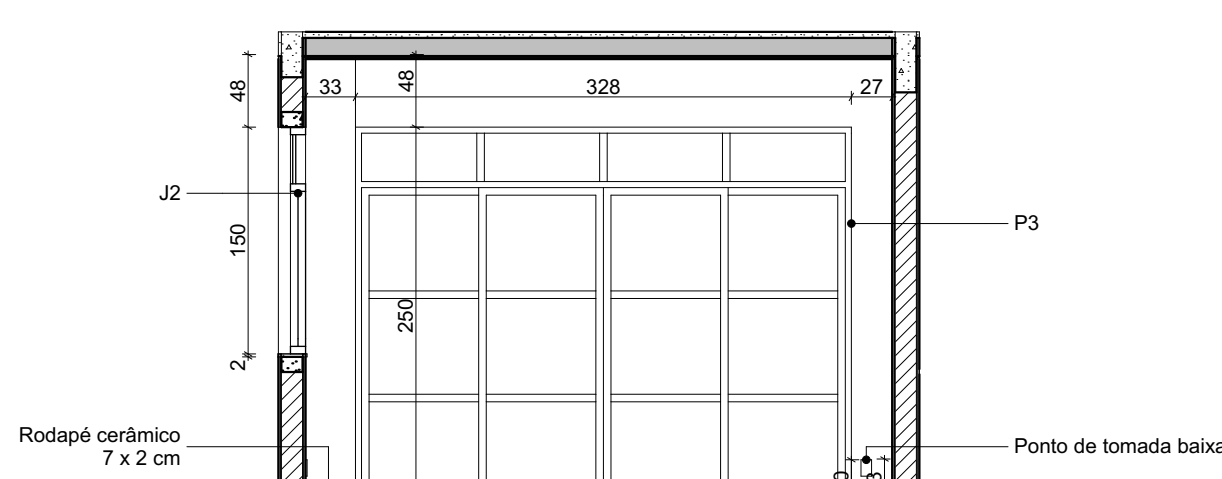


Elevação C 02
1:50

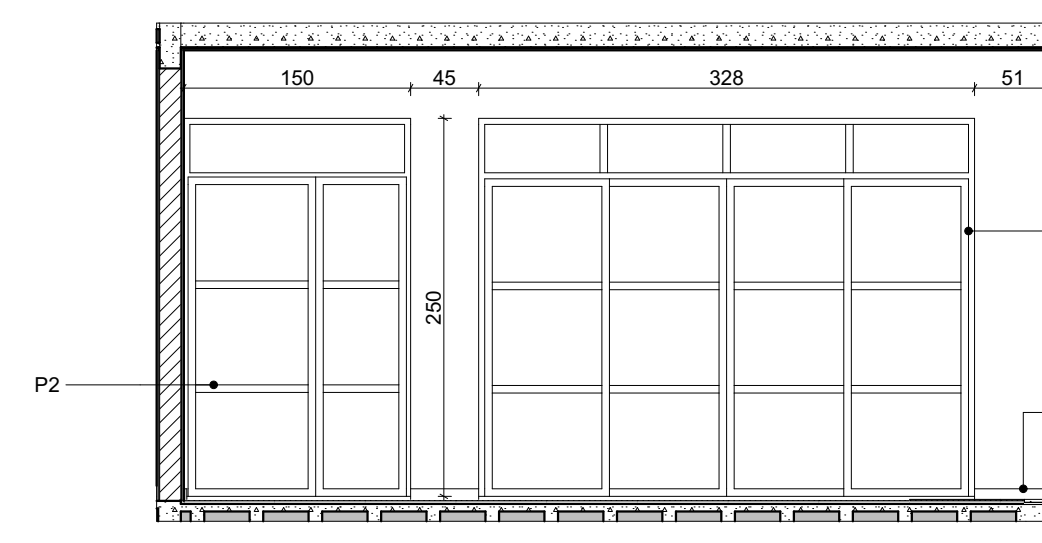


Elevação D 01
1:50

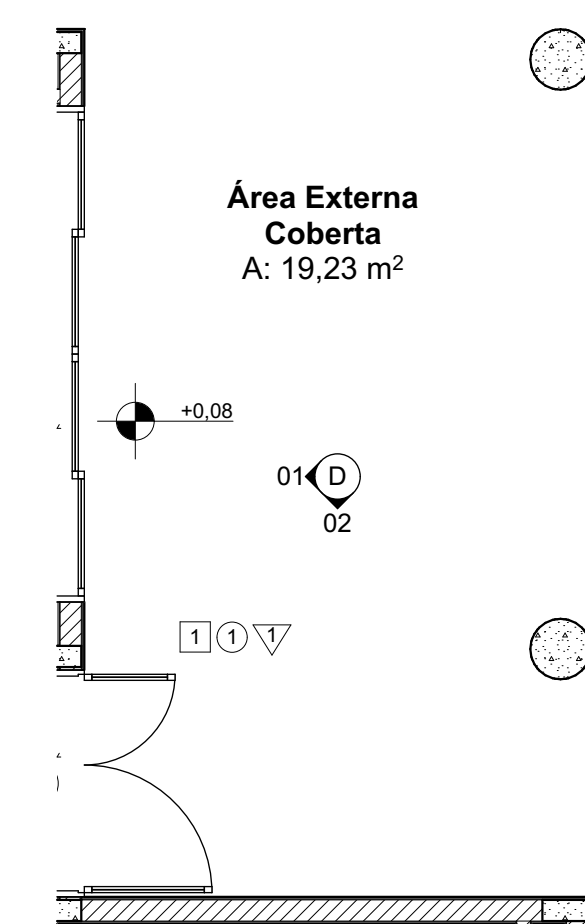

Planta Ambiente D
1:50

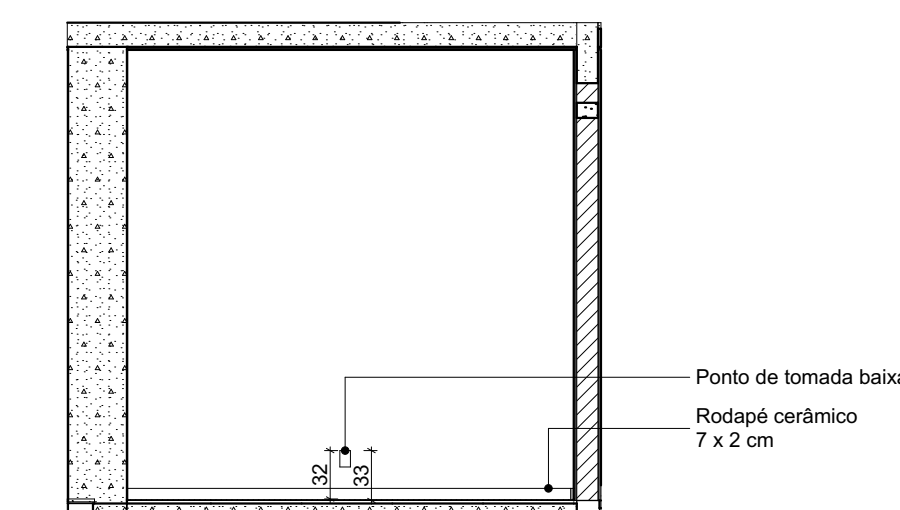



Elevação D 02
1:50

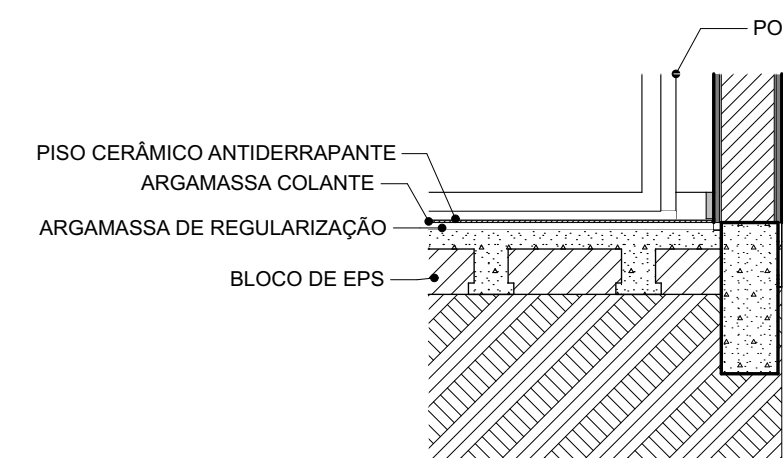


DET011 Camadas do Piso
1:20

02	DR2	ASSUNTO REV. 02	RESP. 2
01	DR1	ASSUNTO REV. 01	RESP. 1
Nº	DATA	ASSUNTO DA REVISÃO	RESPONSÁVEL
REVISÕES			
GOVERNO DO ESTADO DE SANTA CATARINA			
SST - SECRETARIA DE ESTADO DA ASSISTÊNCIA SOCIAL, TRABALHO E HABITAÇÃO			
PROPRIETÁRIO: Secretaria de Estado da Assist. Social, Trab. e Habitação			
MUNICÍPIO: Florianópolis			
OBRA: Escritório Regional			
LOCAL: SPG - Secretaria de Estado do Planejamento			
TIPO: Edificação pública em 1 pav., em alvenaria e concreto armado			
PROJETO: CRAS			
REF. PROJETO: Elevações Internas A, B, C e D			
ARQ. BARBARA MARTINS GODENY CAU: A49787-8			
ENGR. CIVIL RAFAEL F. TEIXEIRA DA SILVA CREA-SC: 052547-8			
DESENHO: ANDRÉ RICARDO DE FREITAS CAU: 31.474.695-2			
DATA: 12/07/2011			
ESCALA DO DESENHO: 1:50			
ARQUIVO: CRAS-PE-ARQ_2010.dwg			




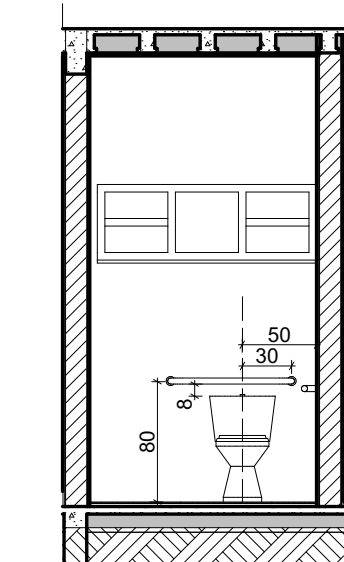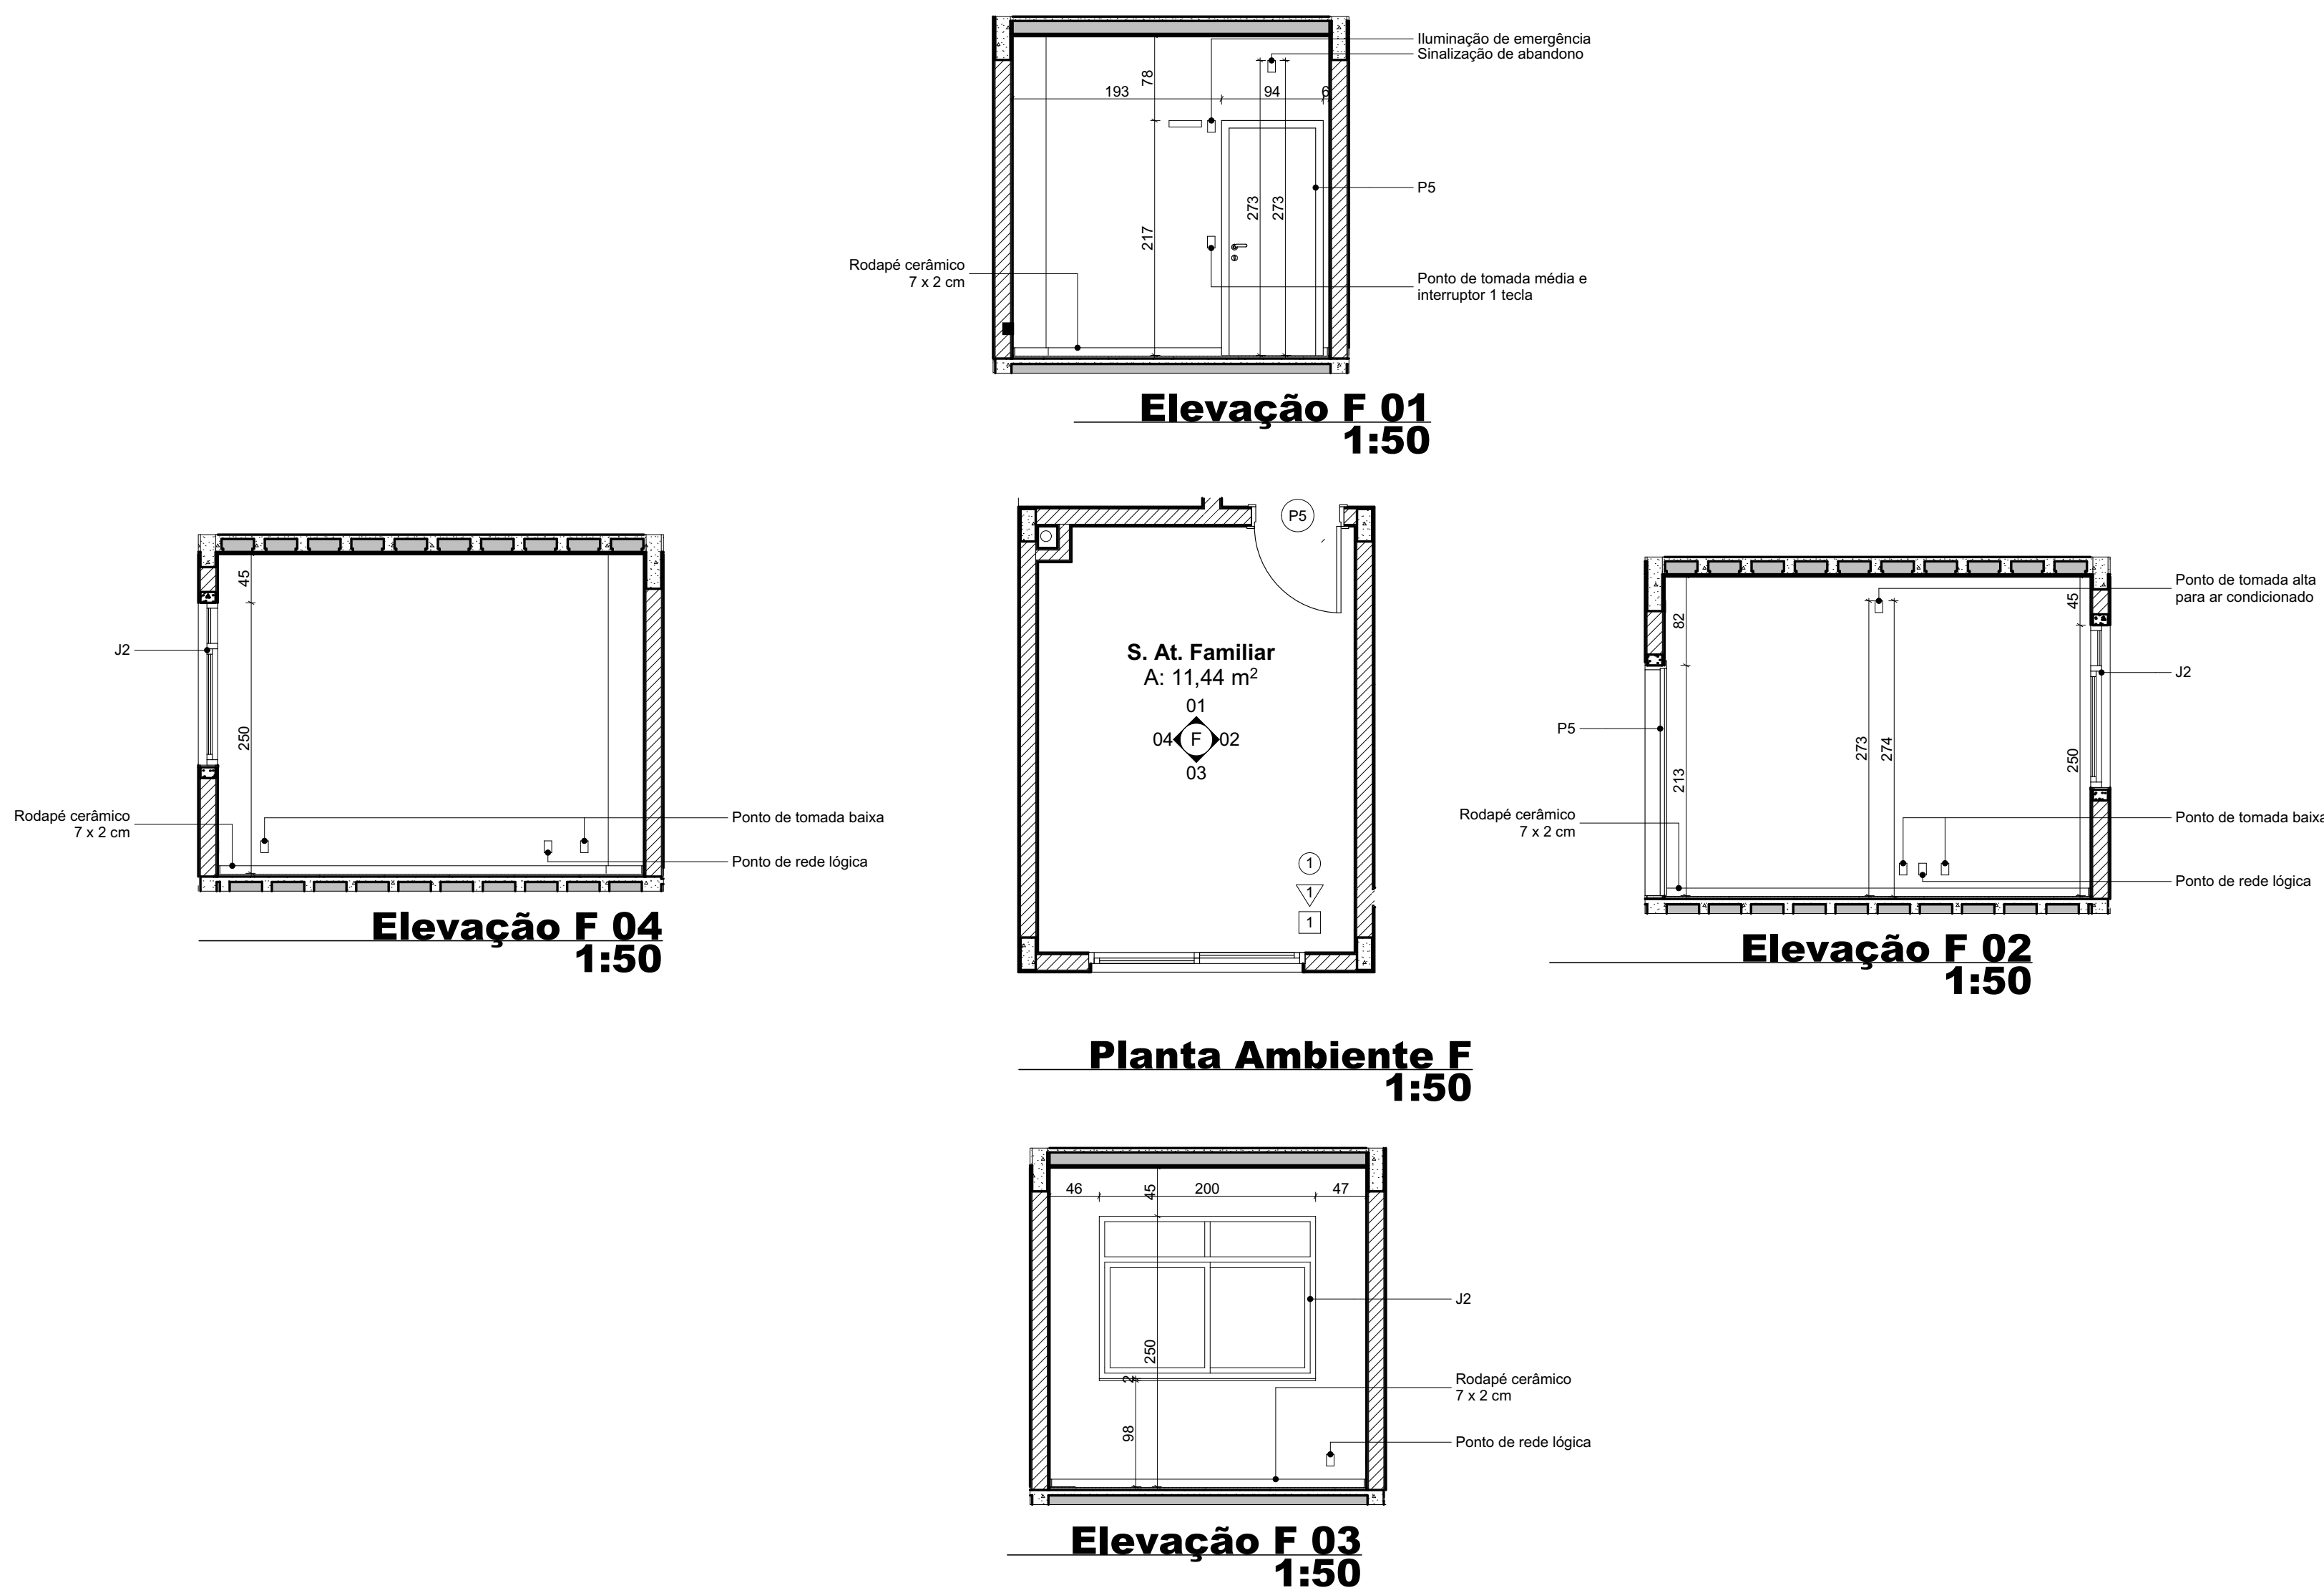

Barras de Apoio dos Sanitários
NBR 9050:2015 / 1:50

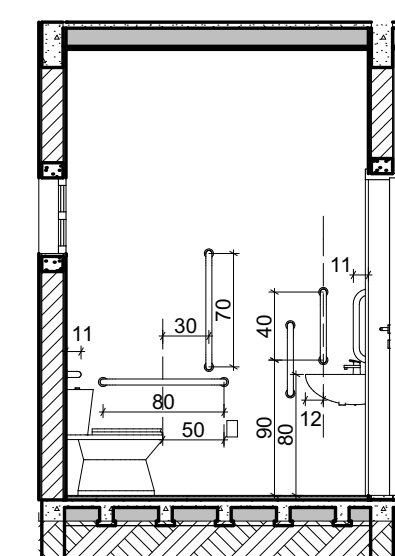

Barras de Apoio dos Sanitários
NBR 9050:2015 / 1:50

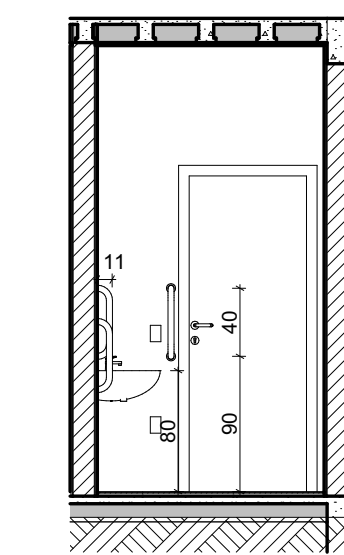

Barras de Apoio dos Sanitários

02	DR2	ASSUNTO REV. 02	RESP.2
01	DR1	ASSUNTO REV. 01	RESP.1
Nº	DATA	ASSUNTO DA REVISÃO	RESPONSÁVEL

REVISÕES



GOVERNO DO ESTADO DE SANTA CATARINA
SST - SECRETARIA DE ESTADO DA ASSISTENCIA
SOCIAL, TRABALHO E HABITAÇÃO



PROPRIETÁRIO:

MUNICIPIO:

OBRA:

ESCRITÓRI

LOCAL:

TIPO:

Confidential

1999-2000

ADG, DARRADA MARTINIO GOSCAR GILLY 440303 0

CRAS

ENG. CIVIL RAFAEL F. TEIXEIRA DA SILVA CREA-SC: 052547-




Elevaç

 ARTHUR STOFELLA
BRUNA CAMPOS


DATA:

ESCALA DO DE


ARQ
09

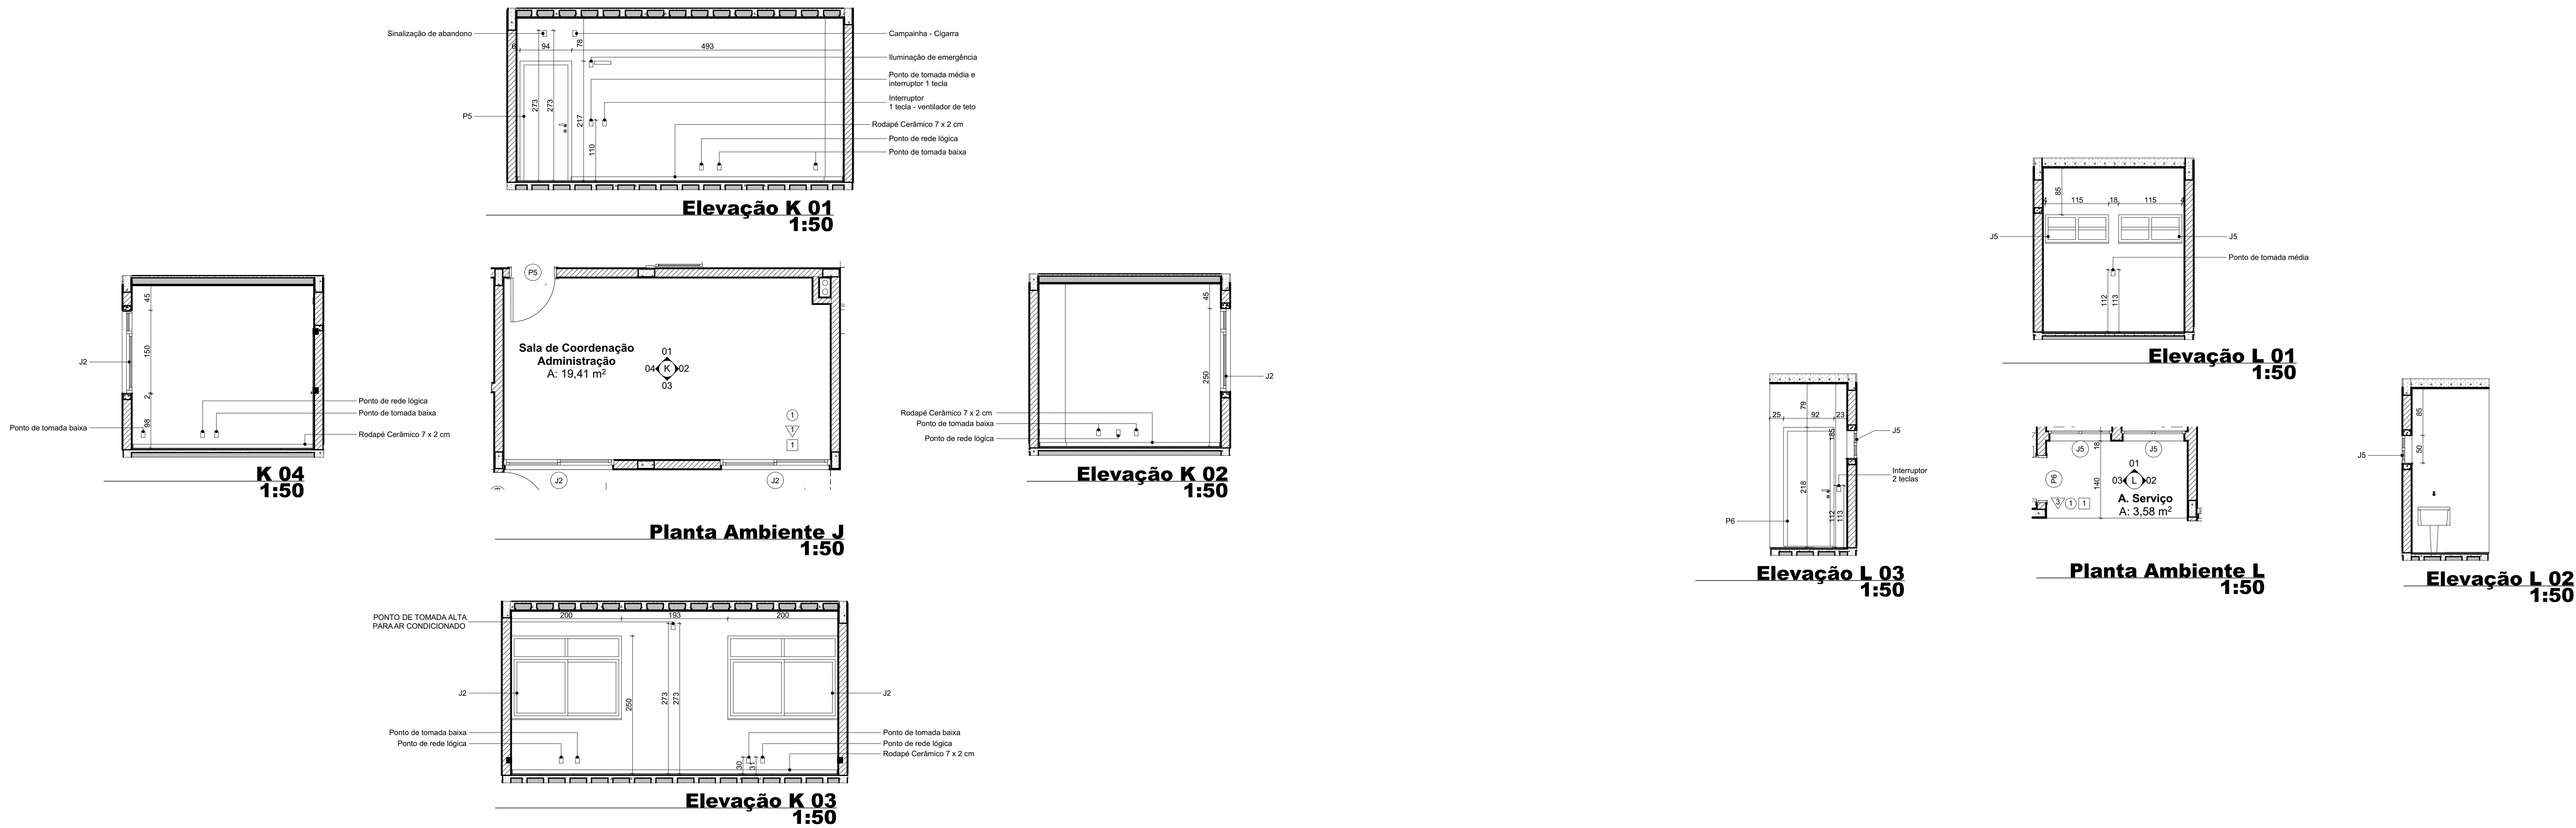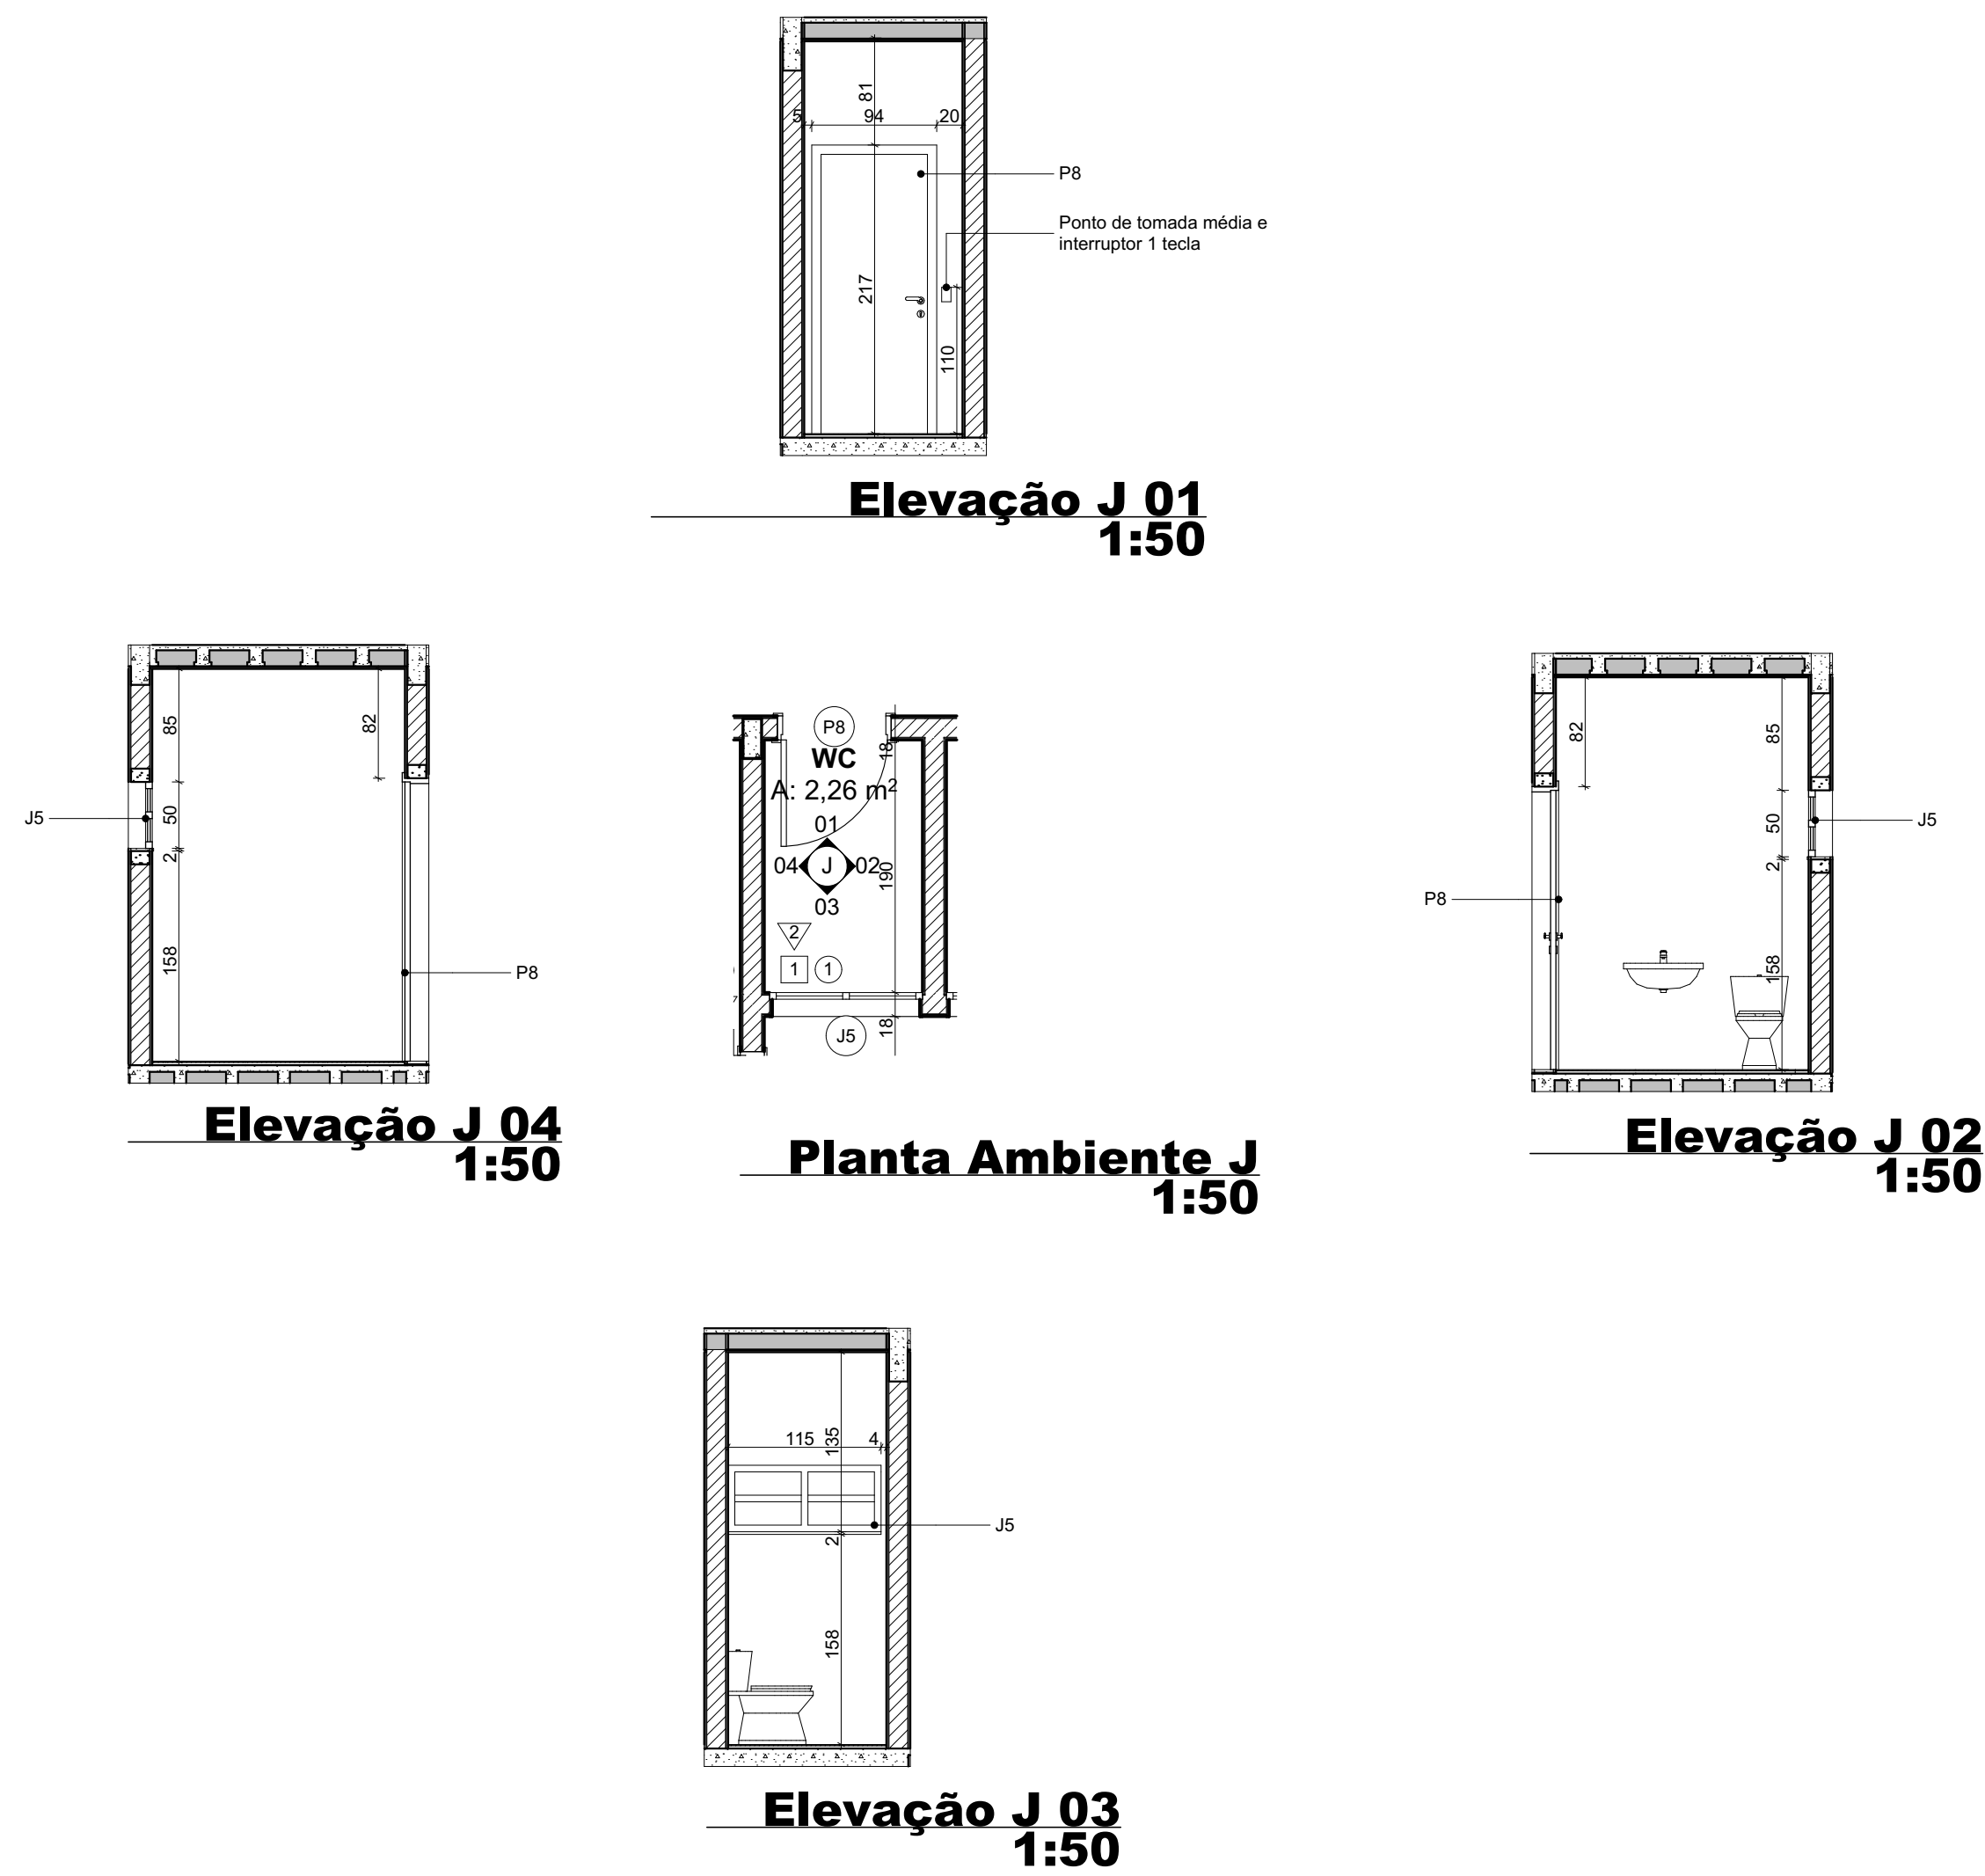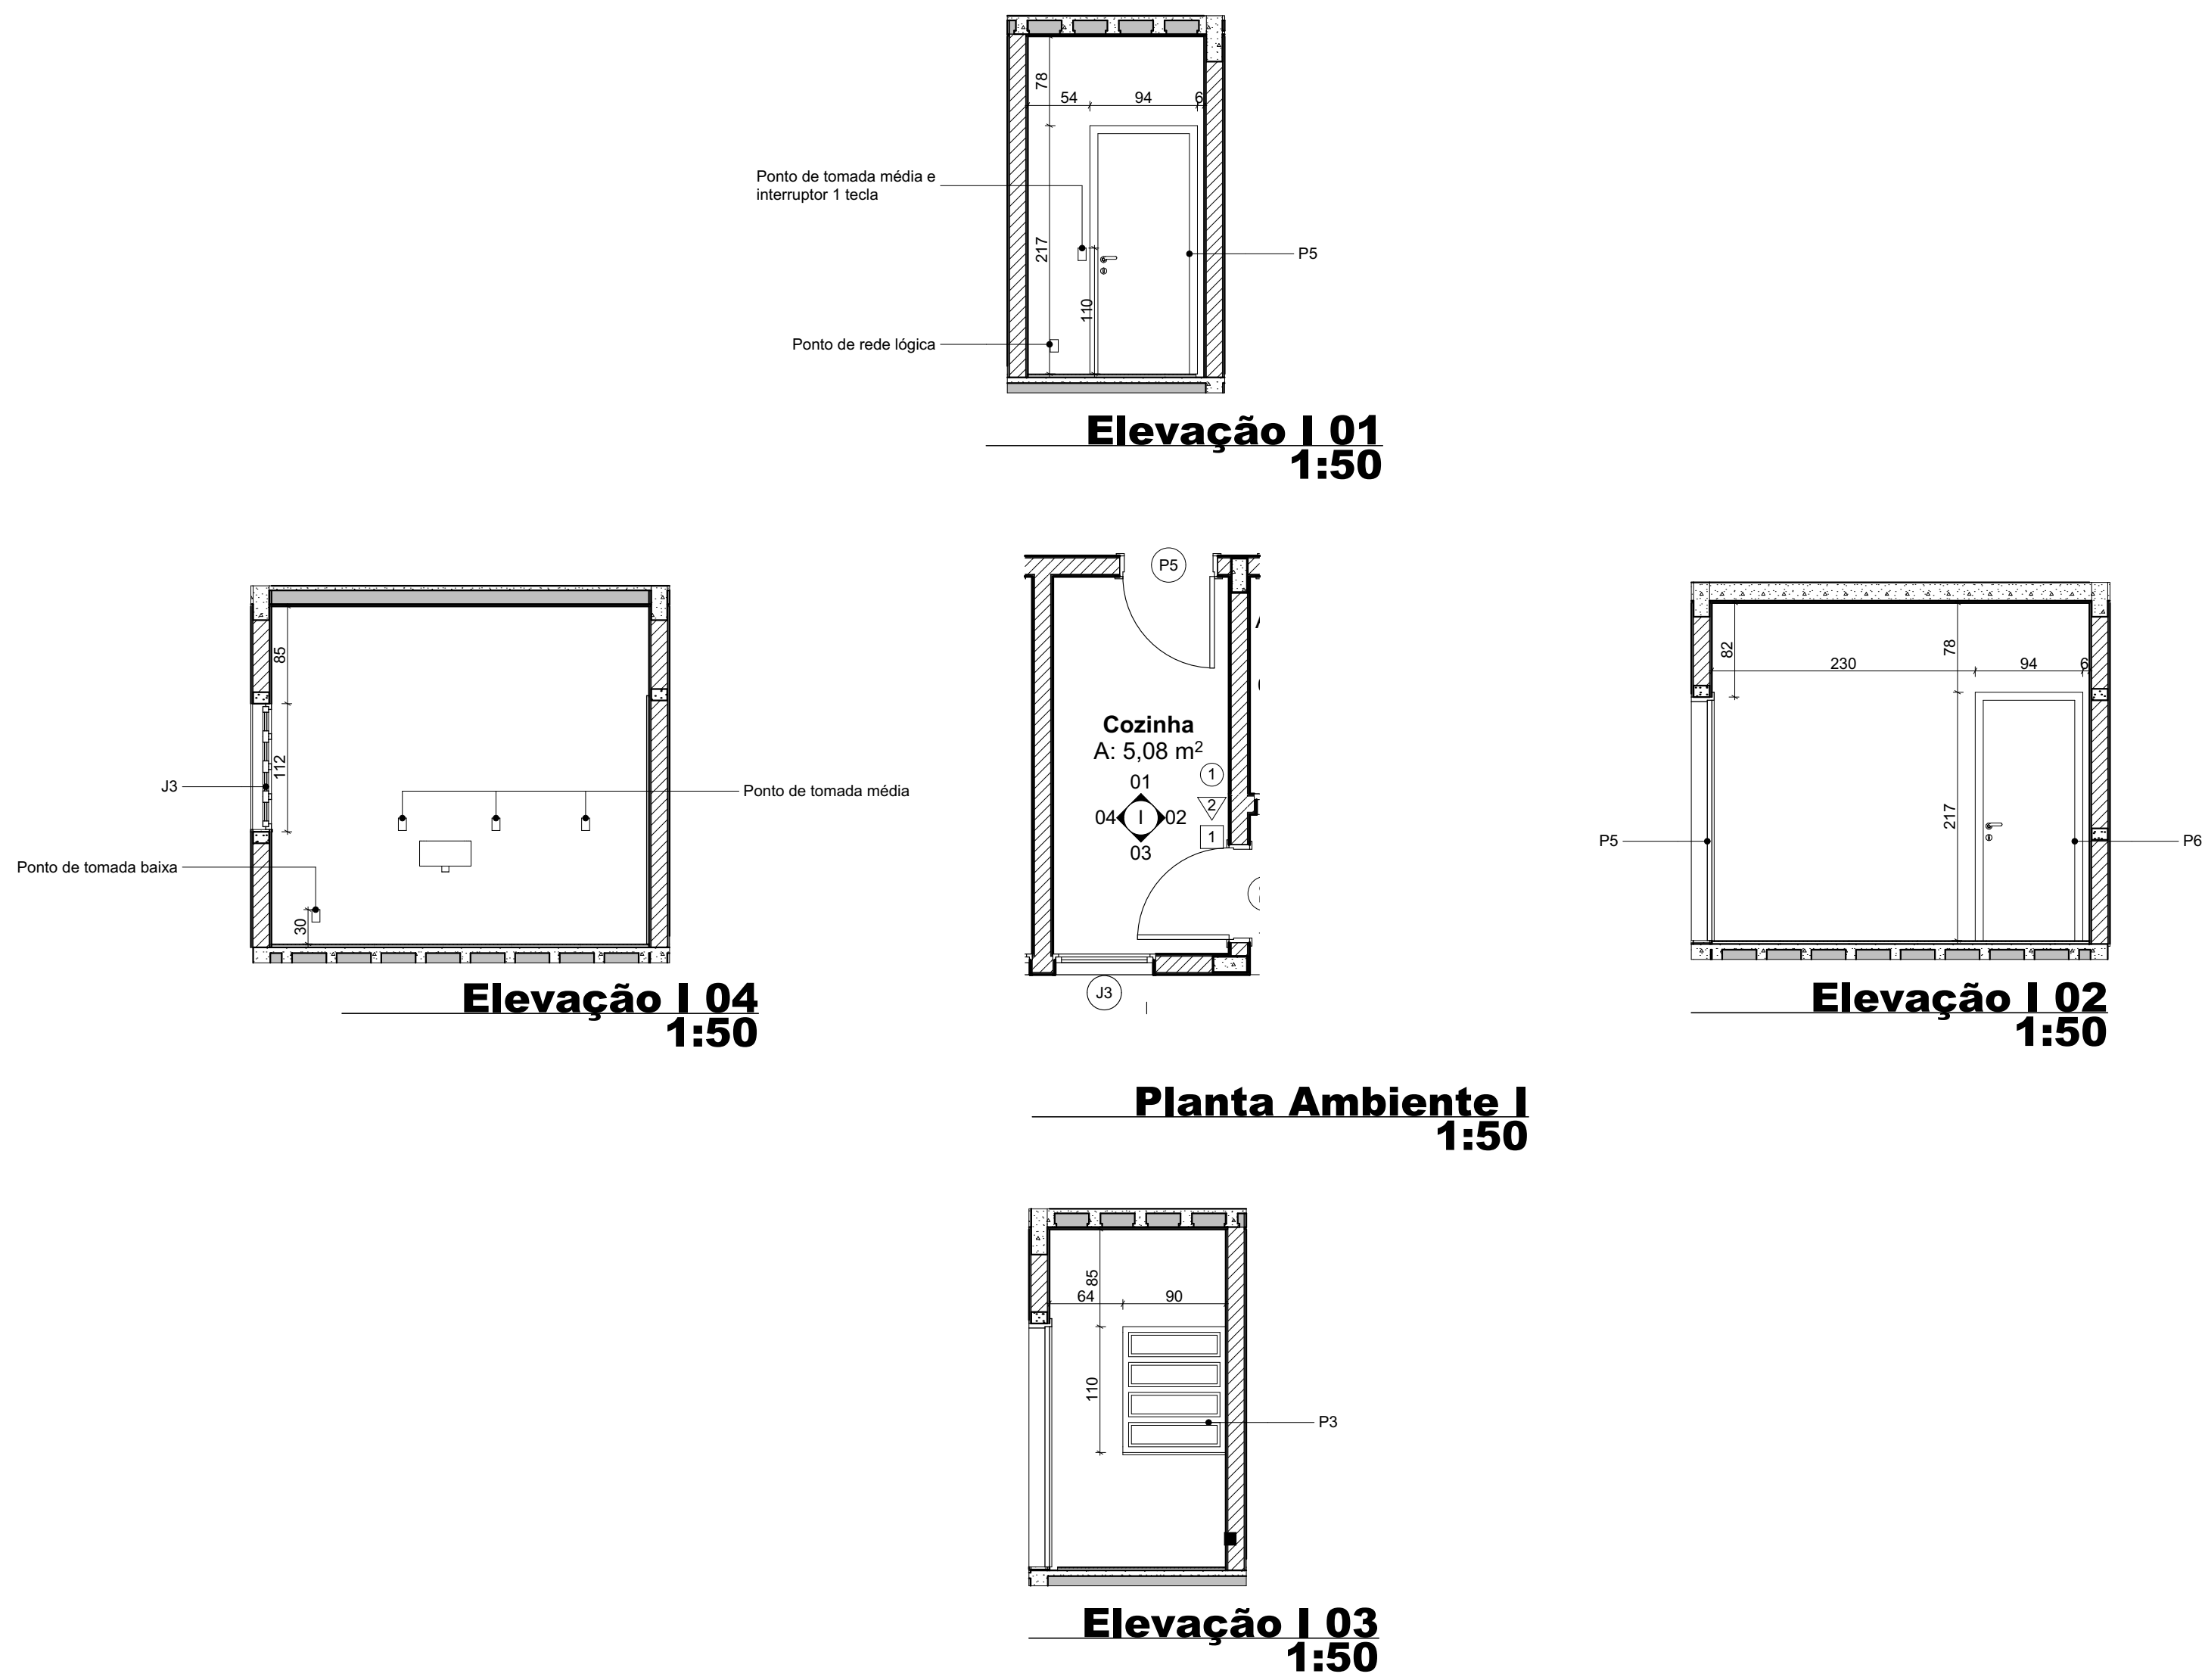


02	DR2	ASSUNTO REV. 02	RESP. 2
01	DR1	ASSUNTO REV. 01	RESP. 1
Nº	DATA	ASSUNTO DA REVISÃO	RESPONSÁVEL
REVISÕES			
 GOVERNO DO ESTADO DE SANTA CATARINA SST - SECRETARIA DE ESTADO DA ASSISTÊNCIA SOCIAL, TRABALHO E HABITAÇÃO 			
PROPRIETÁRIO: Secretaria de Estado da Assist. Social, Trab. e Habitação		MUNICÍPIO: Conforme edital	
OBRA: CRAS - Centro de Referência da Assist. Social		ESCRITÓRIO REGIONAL: SPG - Secretaria de Estado do Planejamento	
LOCAL: Conforme edital		TIPO: Edificação pública em 1 pav., em alvenaria e concreto armado	
ARQ. ELSA CRISTINA DE ABREU KONESKI CAU: 17.047-0/SC		PROJETO: CRAS	
ARQ. BARBARA MARTINS GODENY CAU: A40987-8		REFERÊNCIA: Elevações Internas I, J, K e L	
ENG. CIVIL RAFAEL F. TEIXEIRA DA SILVA CREA-SC: 052547-8		DESENHO: ANDRÉ RICARDO DE FREITAS CAU: 31.474.692	
 ARTUR DE OLIVEIRA BRUNO CAMPOS GABRIELA DE SOUZA GABRIELA DE SOUZA LARISSA MATEUS YASMIN REZENDE		DATA: 12/07/2021 ESCALA DO DESENHO: INDICADA ARQUIVO: CRAS-PE-ARQ_2024.pdf	

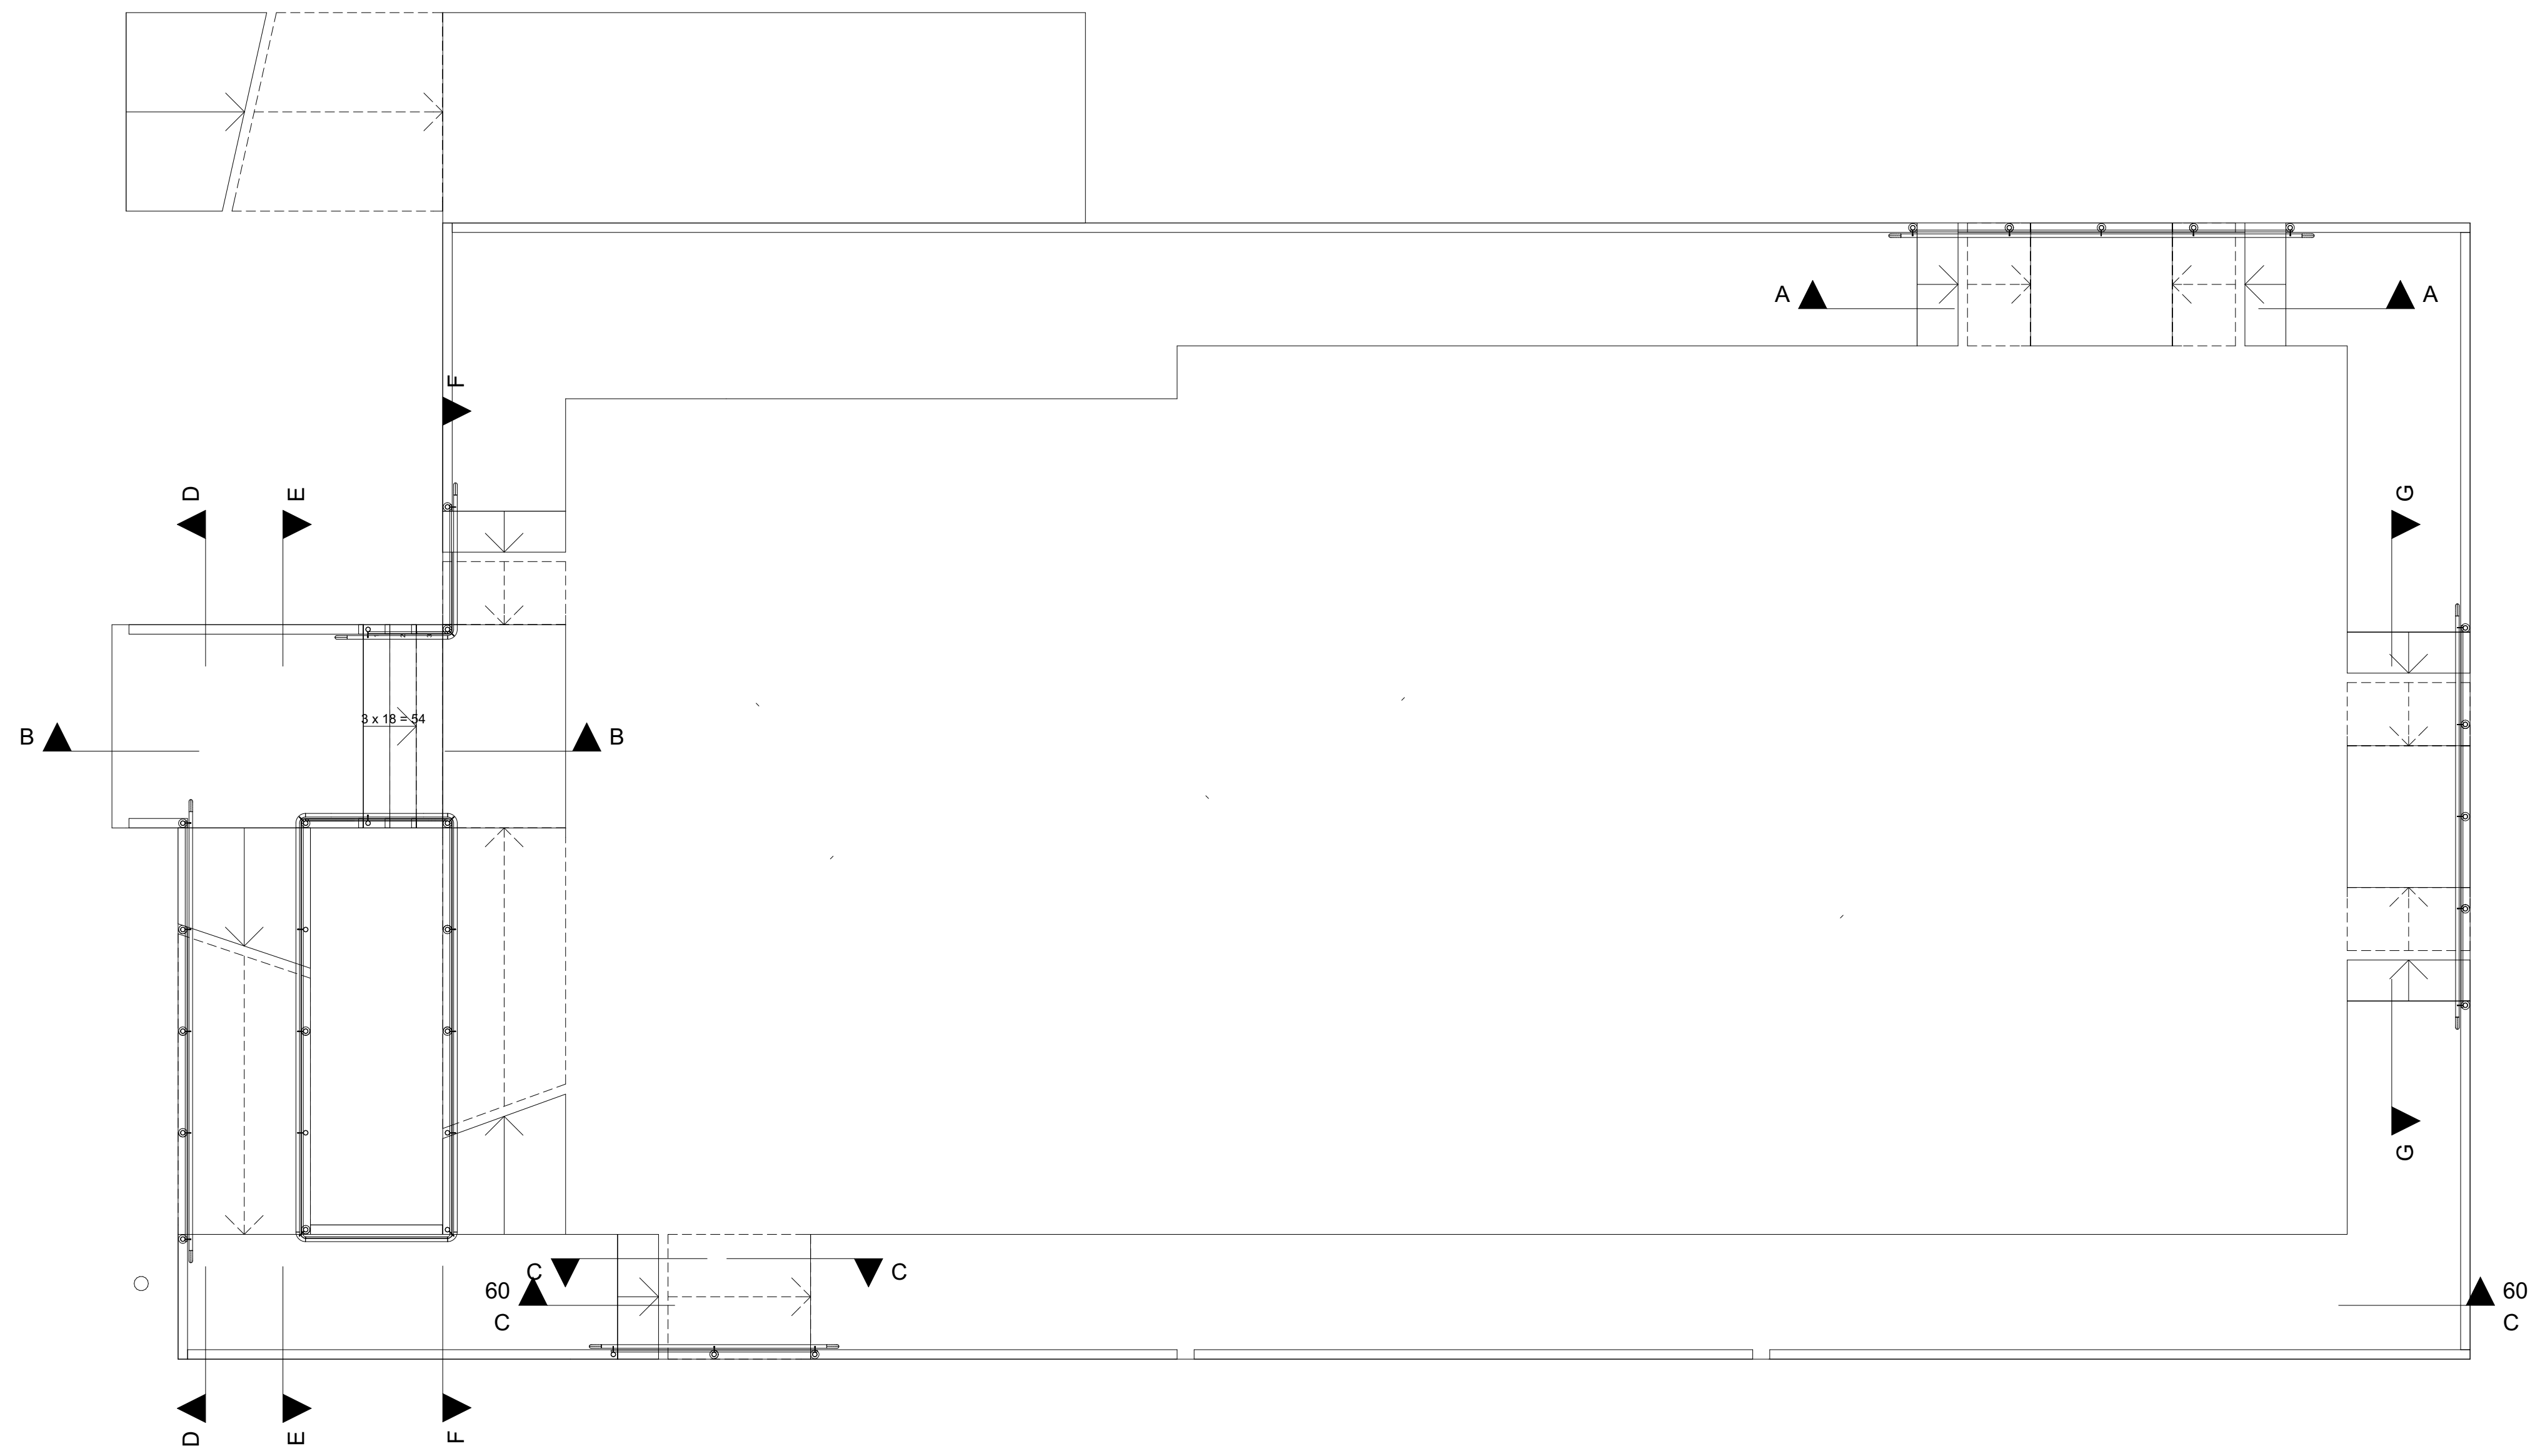


Pavimento Térreo - Cortes corrimãos
1:50

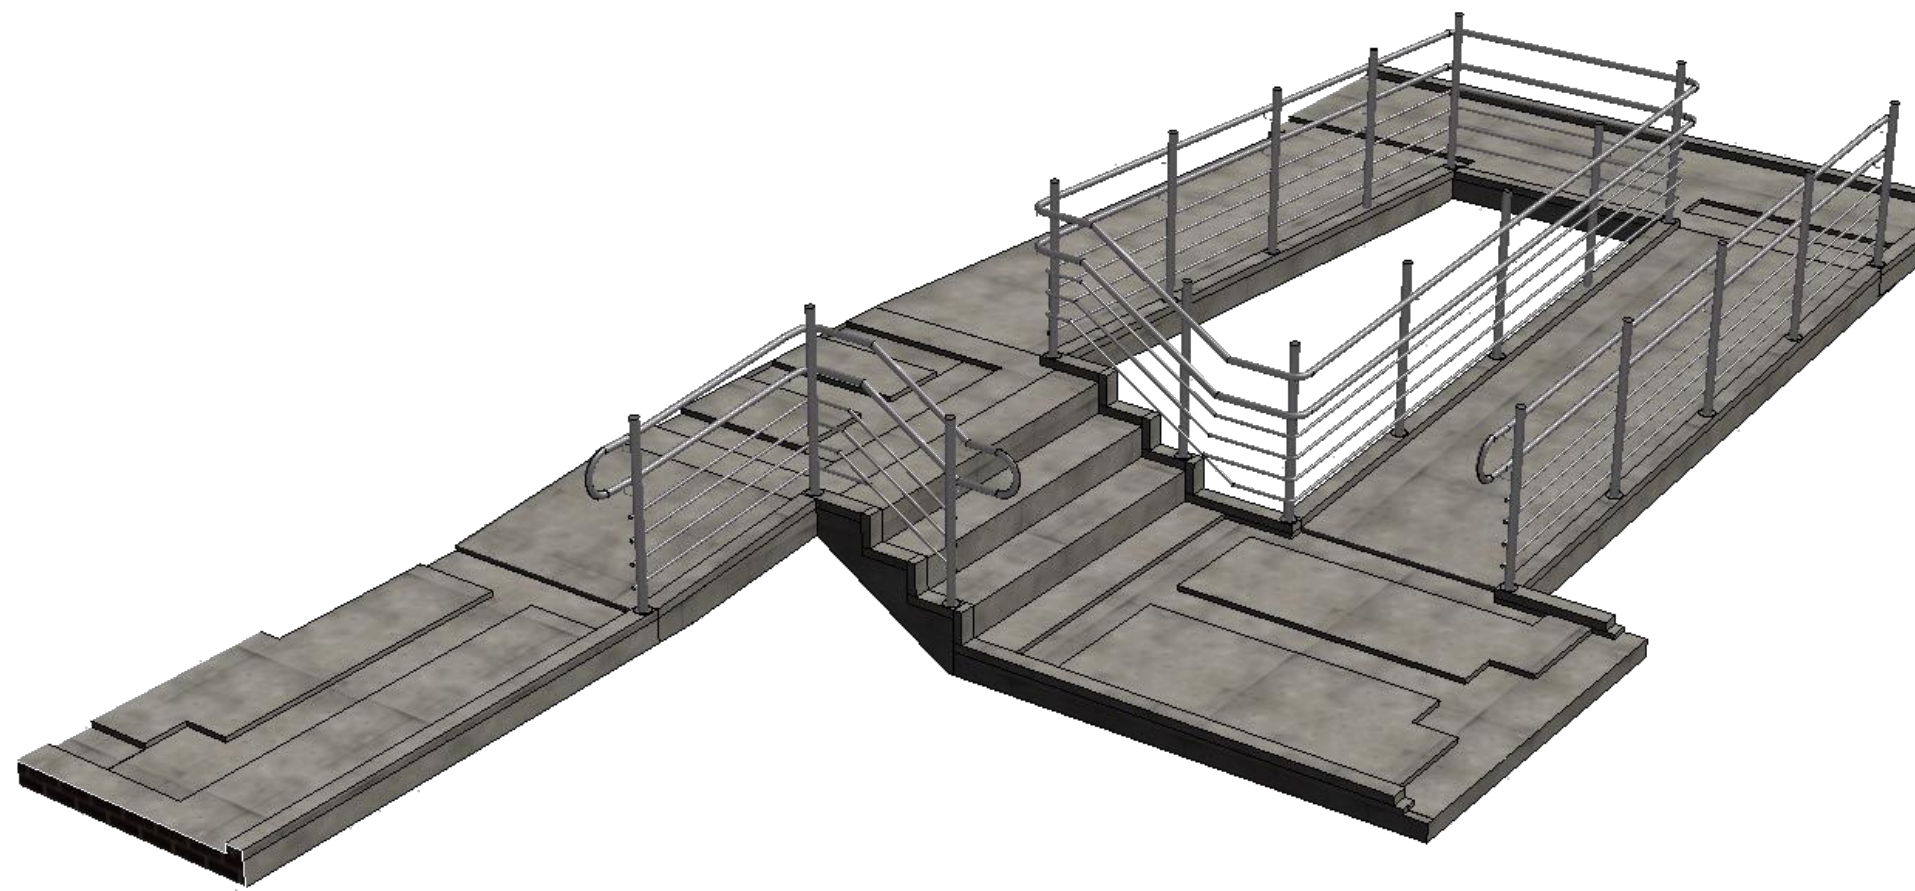


Perspectiva - Corrimãos Frontal

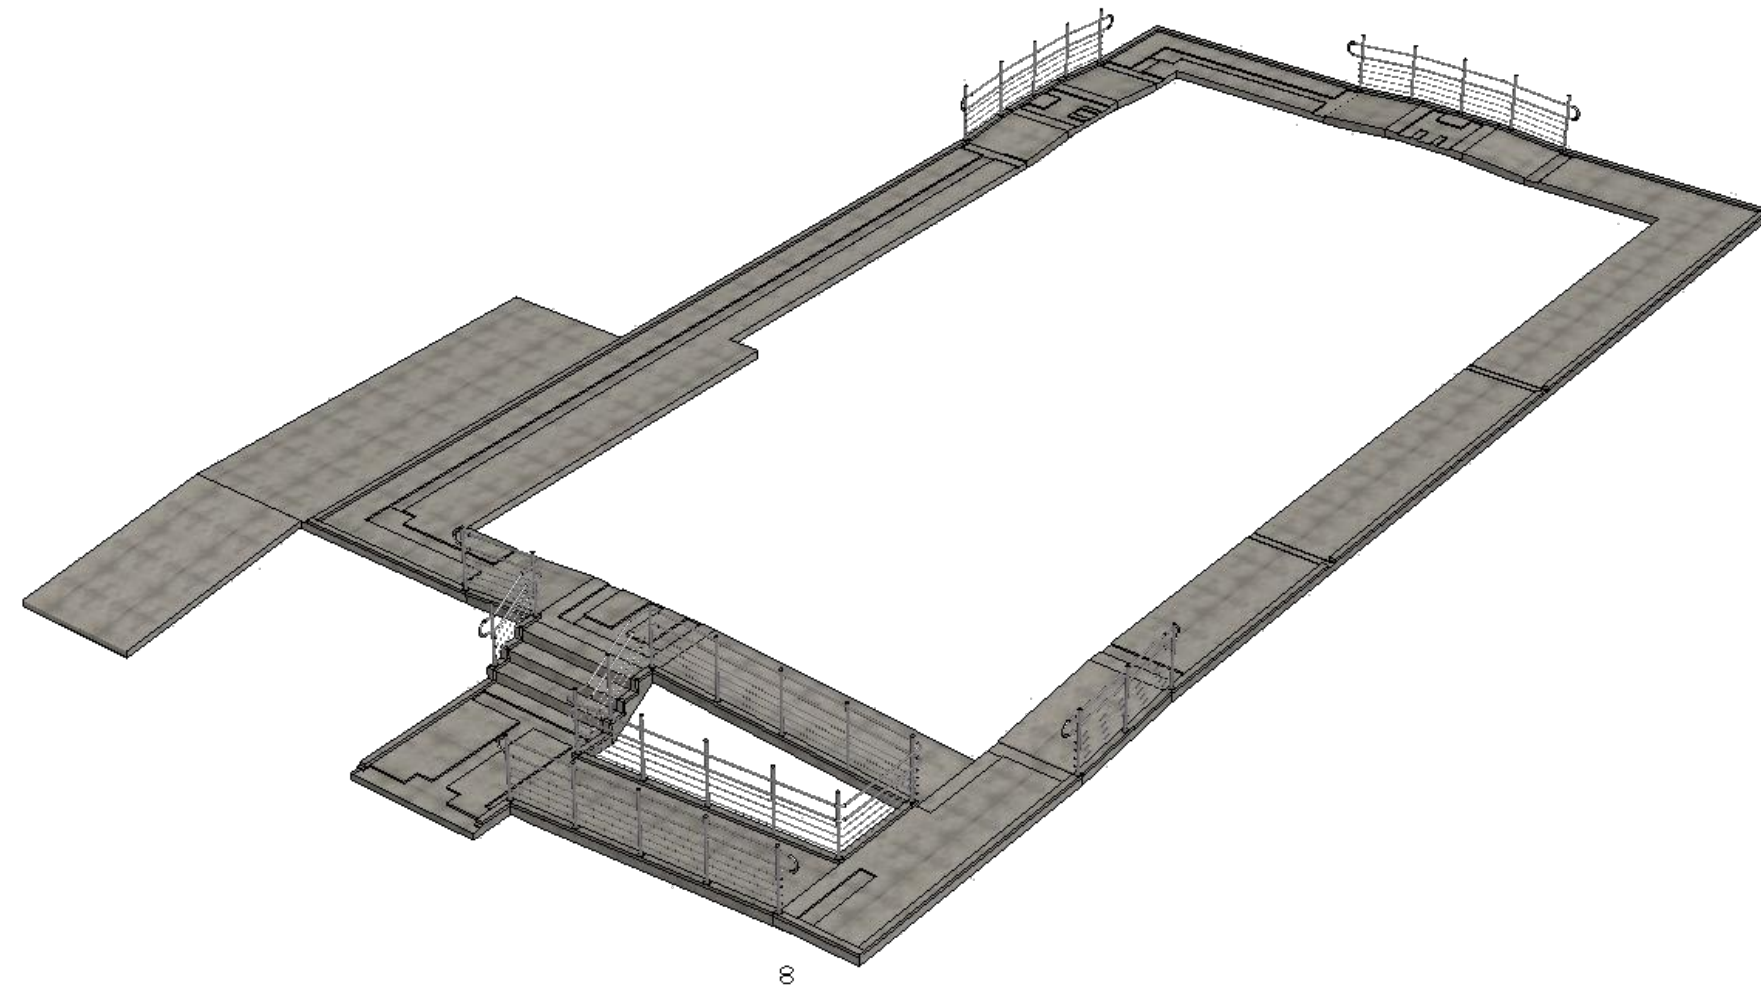


Perspectiva - Corrimãos

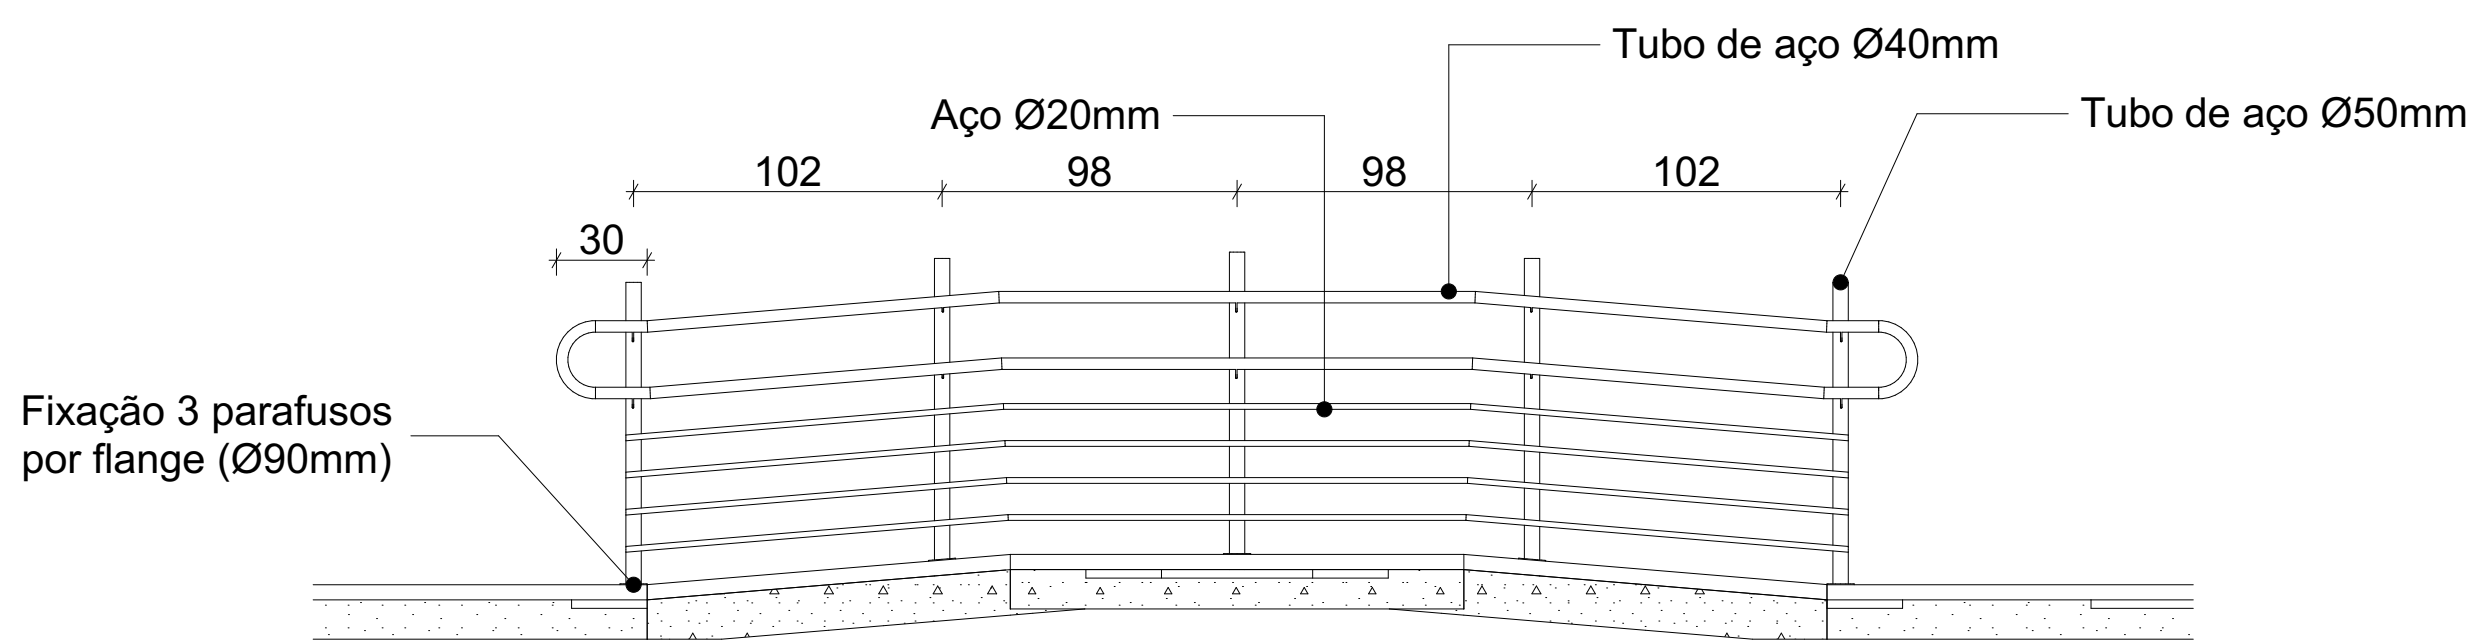


Seção A
1:25

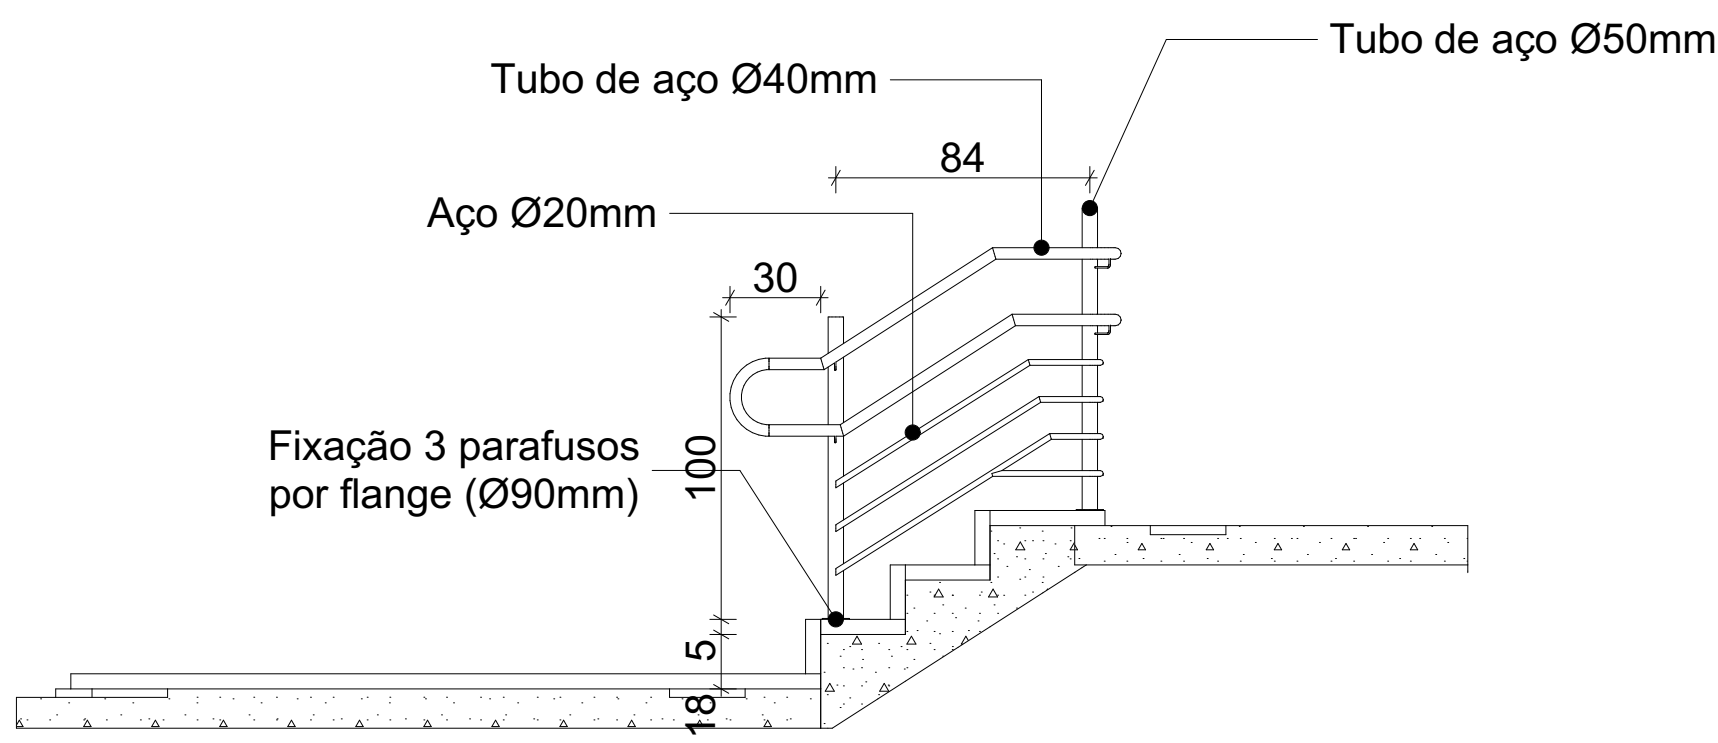


Seção B
1:25

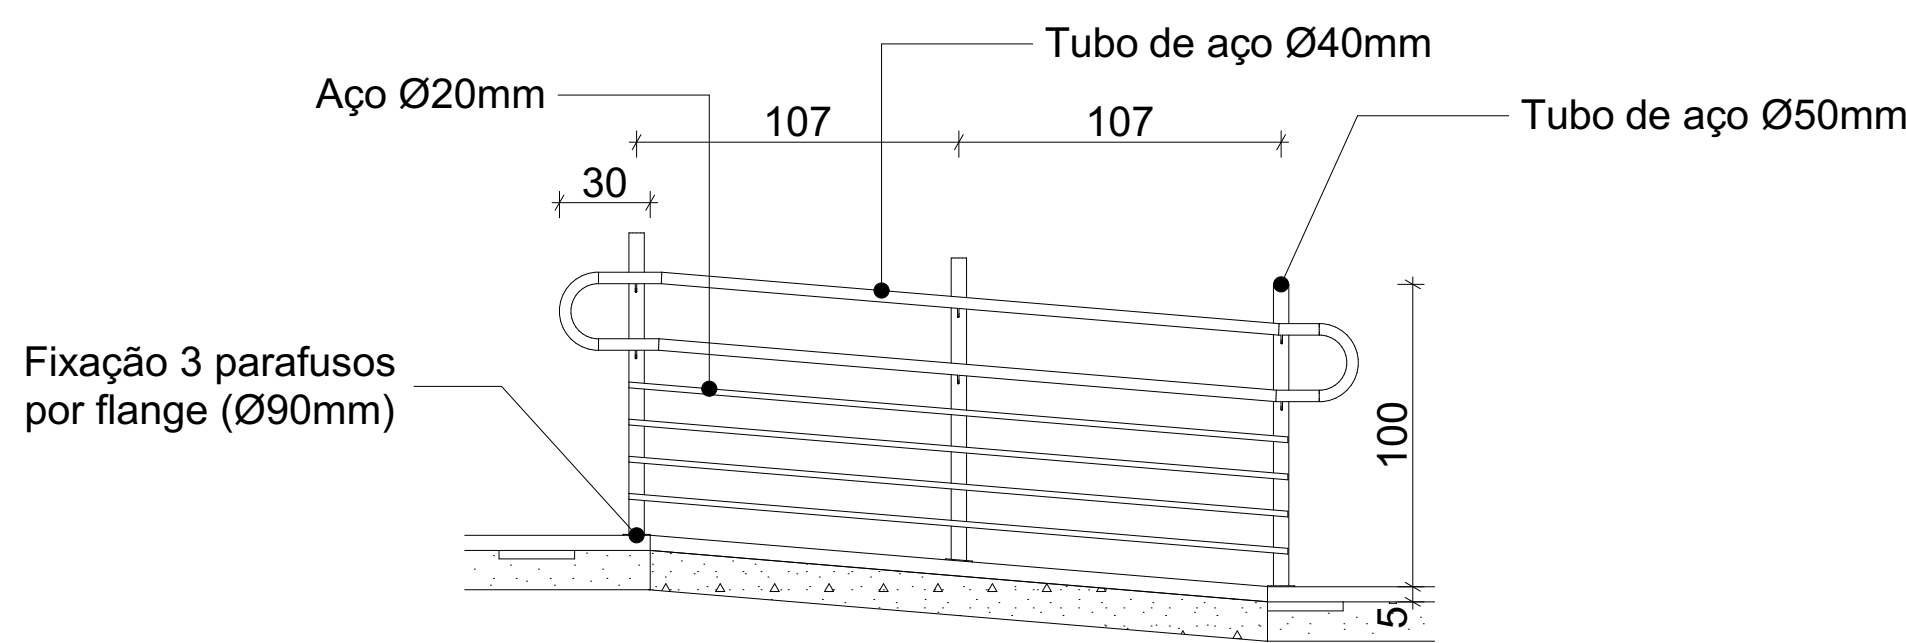


Seção C
1:25

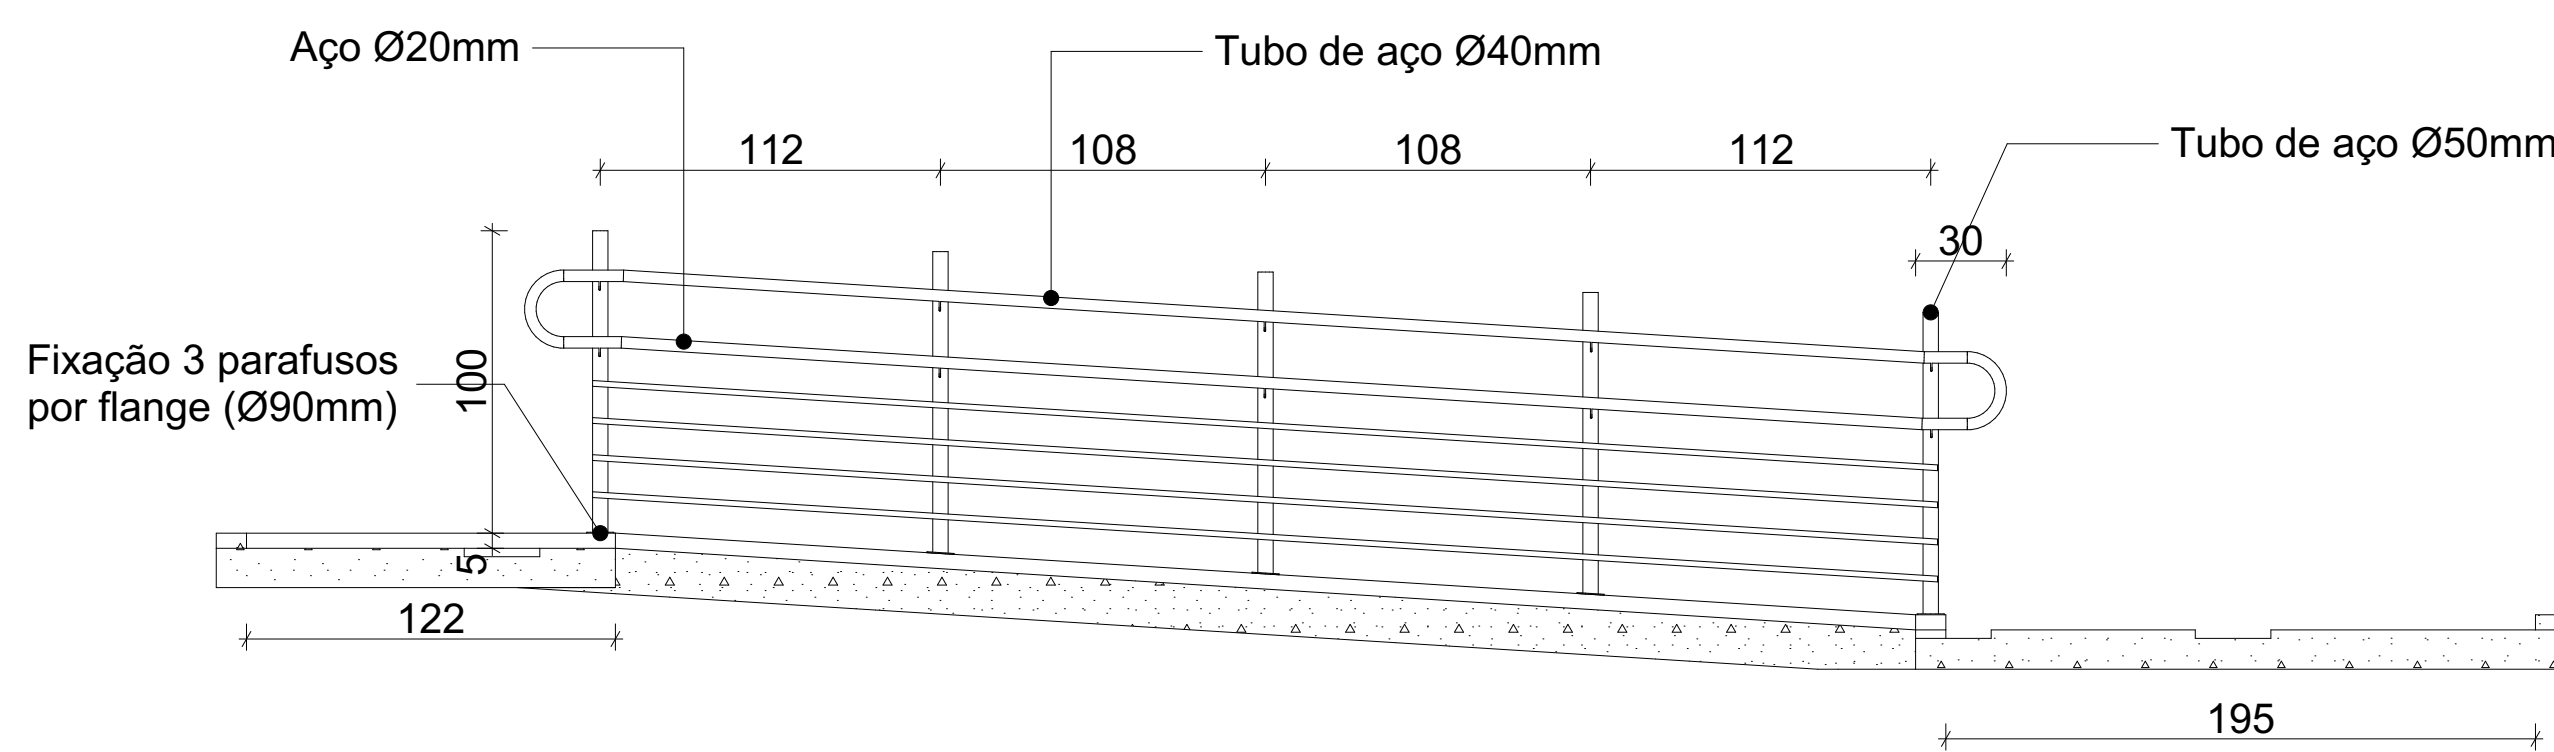


Seção D
1:25

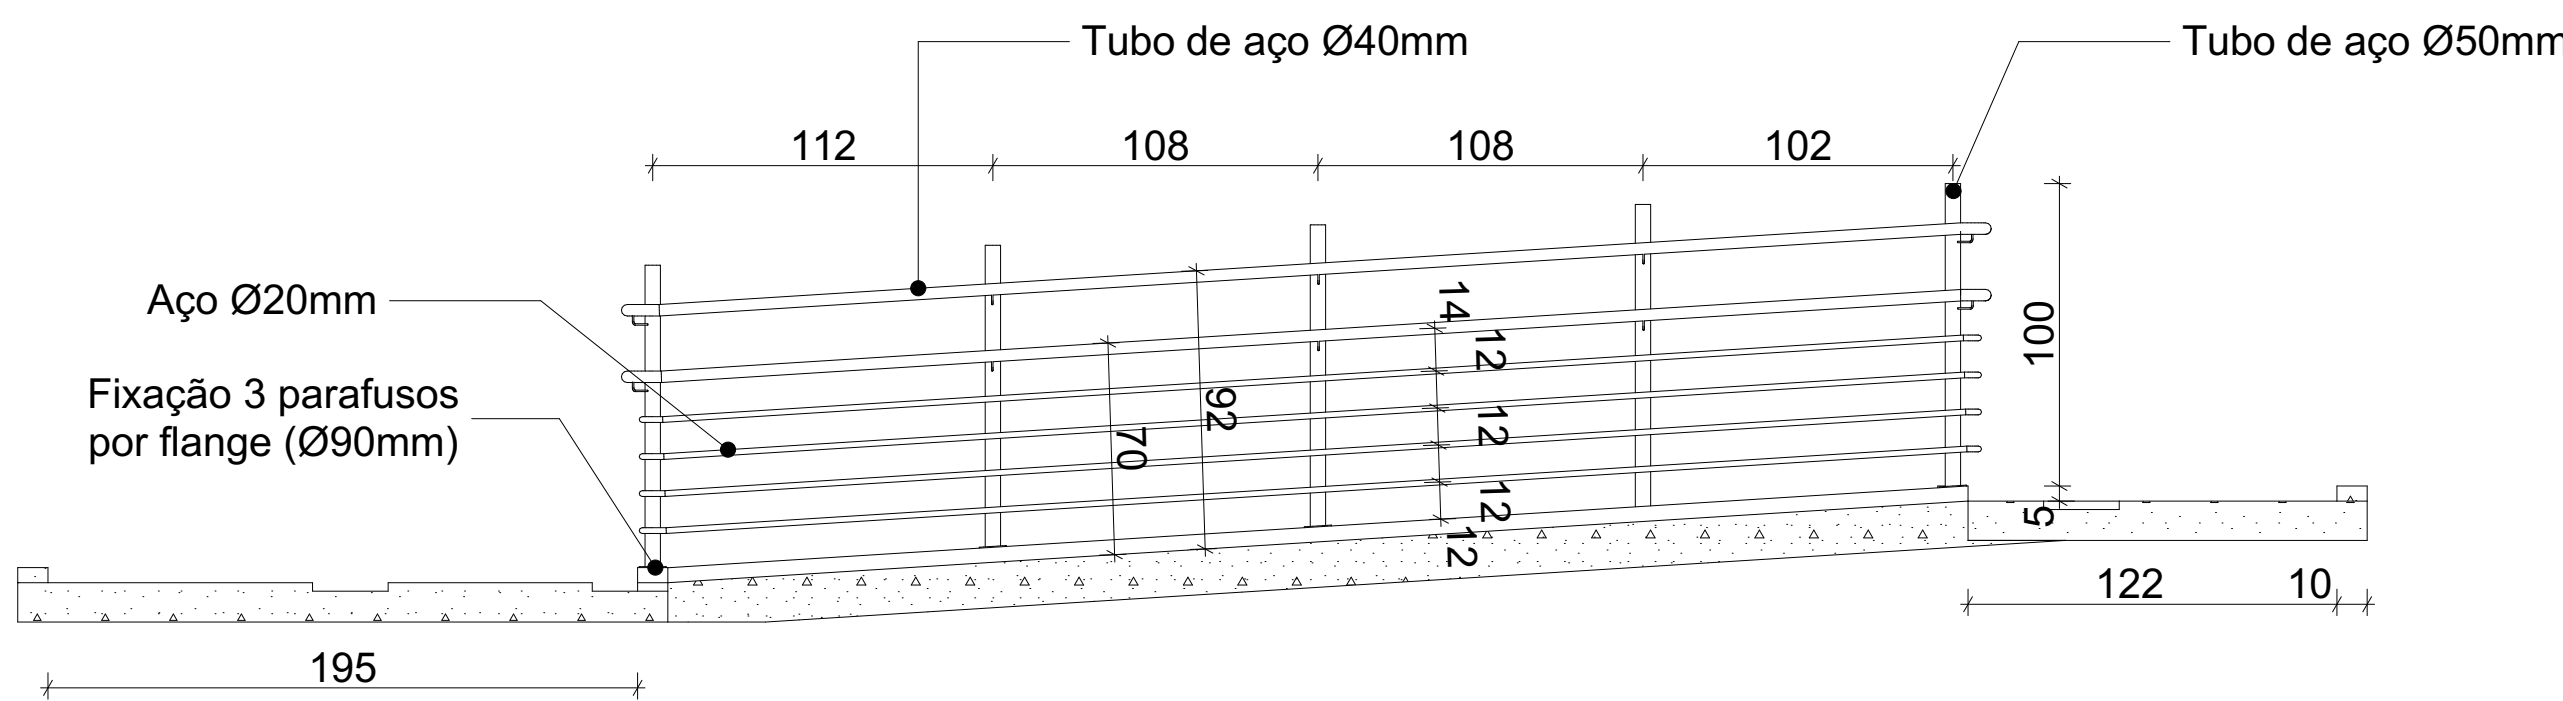

Seção E
1:25

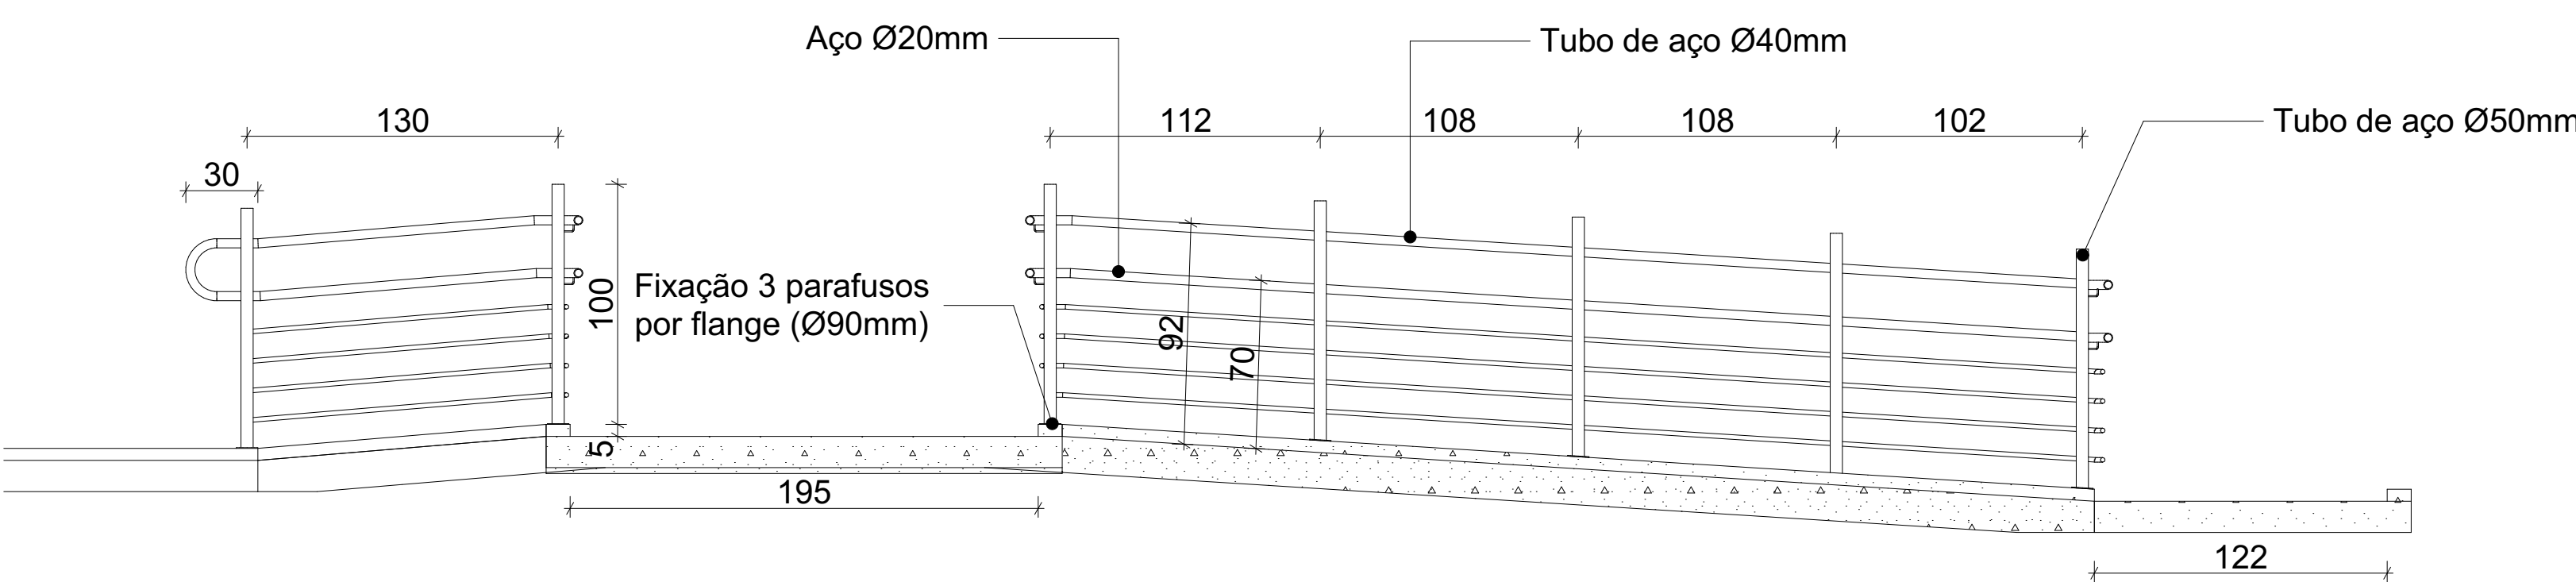

Seção F
1:25

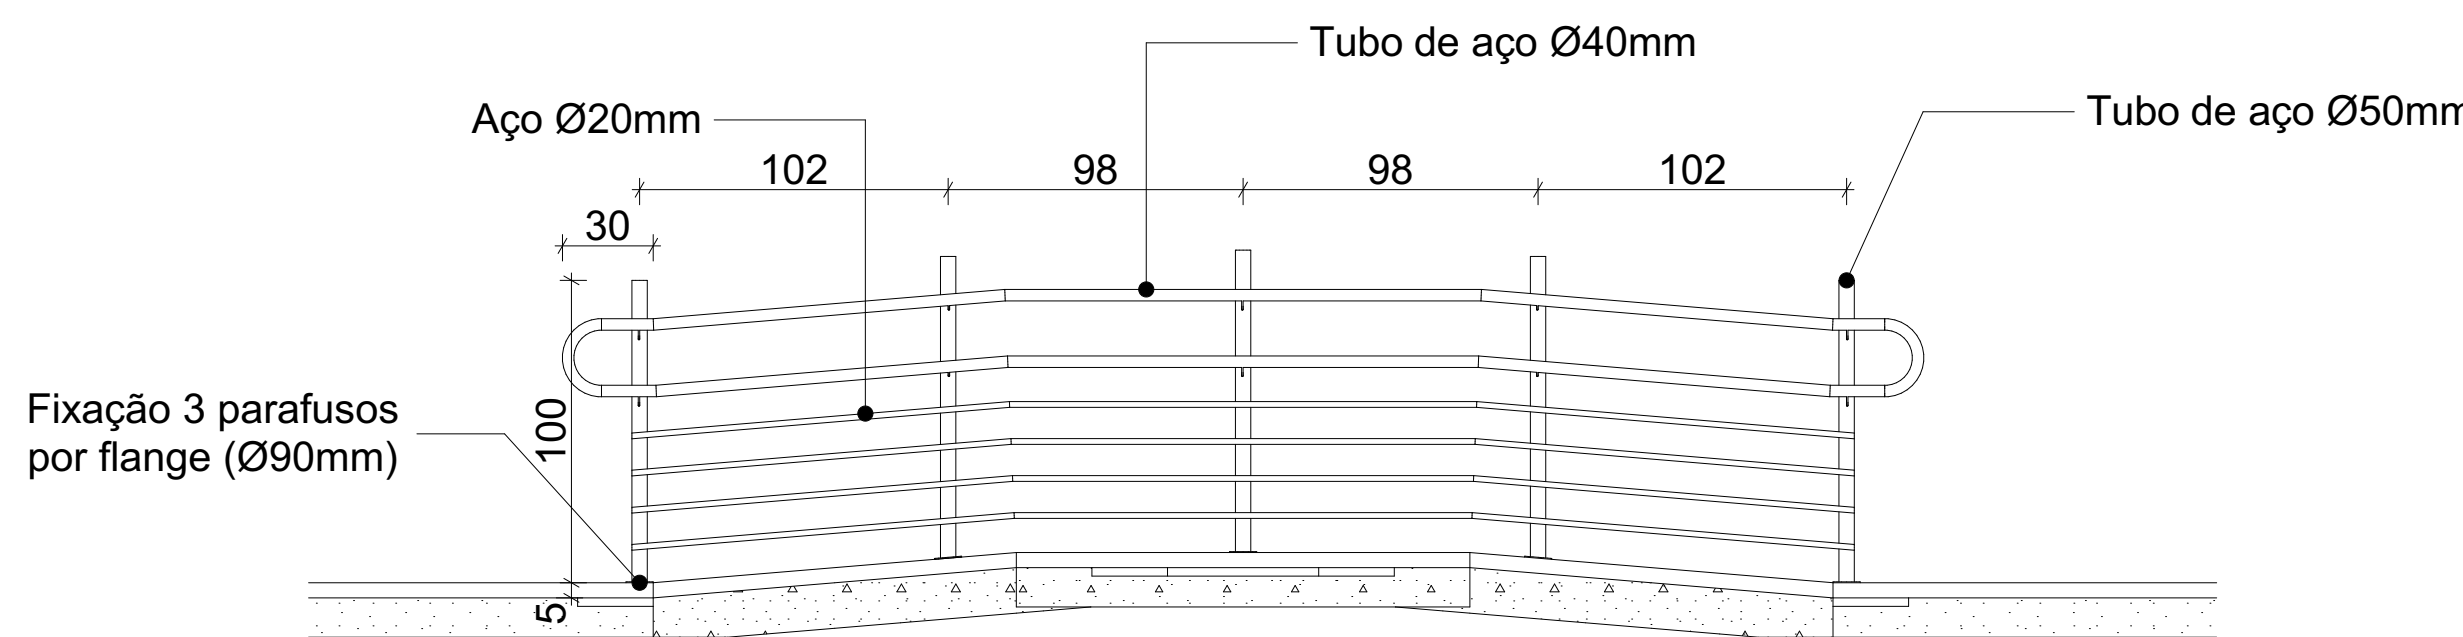

Seção G
1:25

02	DR2	ASSUNTO REV. 02	RESP. 2
01	DR1	ASSUNTO REV. 01	RESP. 1
Nº	DATA	ASSUNTO DA REVISÃO	RESPONSÁVEL
REVISÕES			
 GOVERNO DO ESTADO DE SANTA CATARINA SST - SECRETARIA DE ESTADO DA ASSISTÊNCIA SOCIAL, TRABALHO E HABITAÇÃO 			
PROPRIETÁRIO: Secretaria de Estado da Assist. Social, Trab. e Habitação		MUNICÍPIO: Conforme edital	
OBRA: CRAS - Centro de Referência da Assist. Social		ESCRITÓRIO REGIONAL: SPG - Secretaria de Estado do Planejamento	
LOCAL: Conforme edital		TIPO: Edificação pública em 1 pav., em alvenaria e concreto armado	
ARG. ELSA CRISTINA DE ABREU KONESKI CAU: 17.047-0/SC		PROJETO: CRAS	
ARG. BARBARA MARTINS GODENY CAU: A40787-8		REFERÊNCIA: Corrimão e detalhes	
ENG. CIVIL RAFAEL F. TEIXEIRA DA SILVA CREIA-SC: 052547-8		DESENHO: AND. RICARDO DE FREITAS CAU: 31.474-6/SC	
 ARTHUR D'ORFILA BRUNO CAMPOS GABRIELA DE SOUZA RAFAEL F. TEIXEIRA YASMIN REZENDE		DATA: 15/07/2021 ESCALA DO DESENHO: INDICADA ARQUIVO: CRAS-PE-ARQ_2021.pdf	
ARQ			11